


Wszystkie przybory sanitarne usytuowane poniżej terenu, muszą posiadać automatyczne zamknięcia przeciwwzlewowe lub powinny być opróżniane poprzez przepompownie zgodnie z Rozporządzenia Min. Infrastruktury z dnia 12 kwietnia 2002 r. w sprawie warunków technicznych, jakim powinny odpowiadać budynki i usytuowanie – 124, Dz.U.2002 nr 75 poz.690.

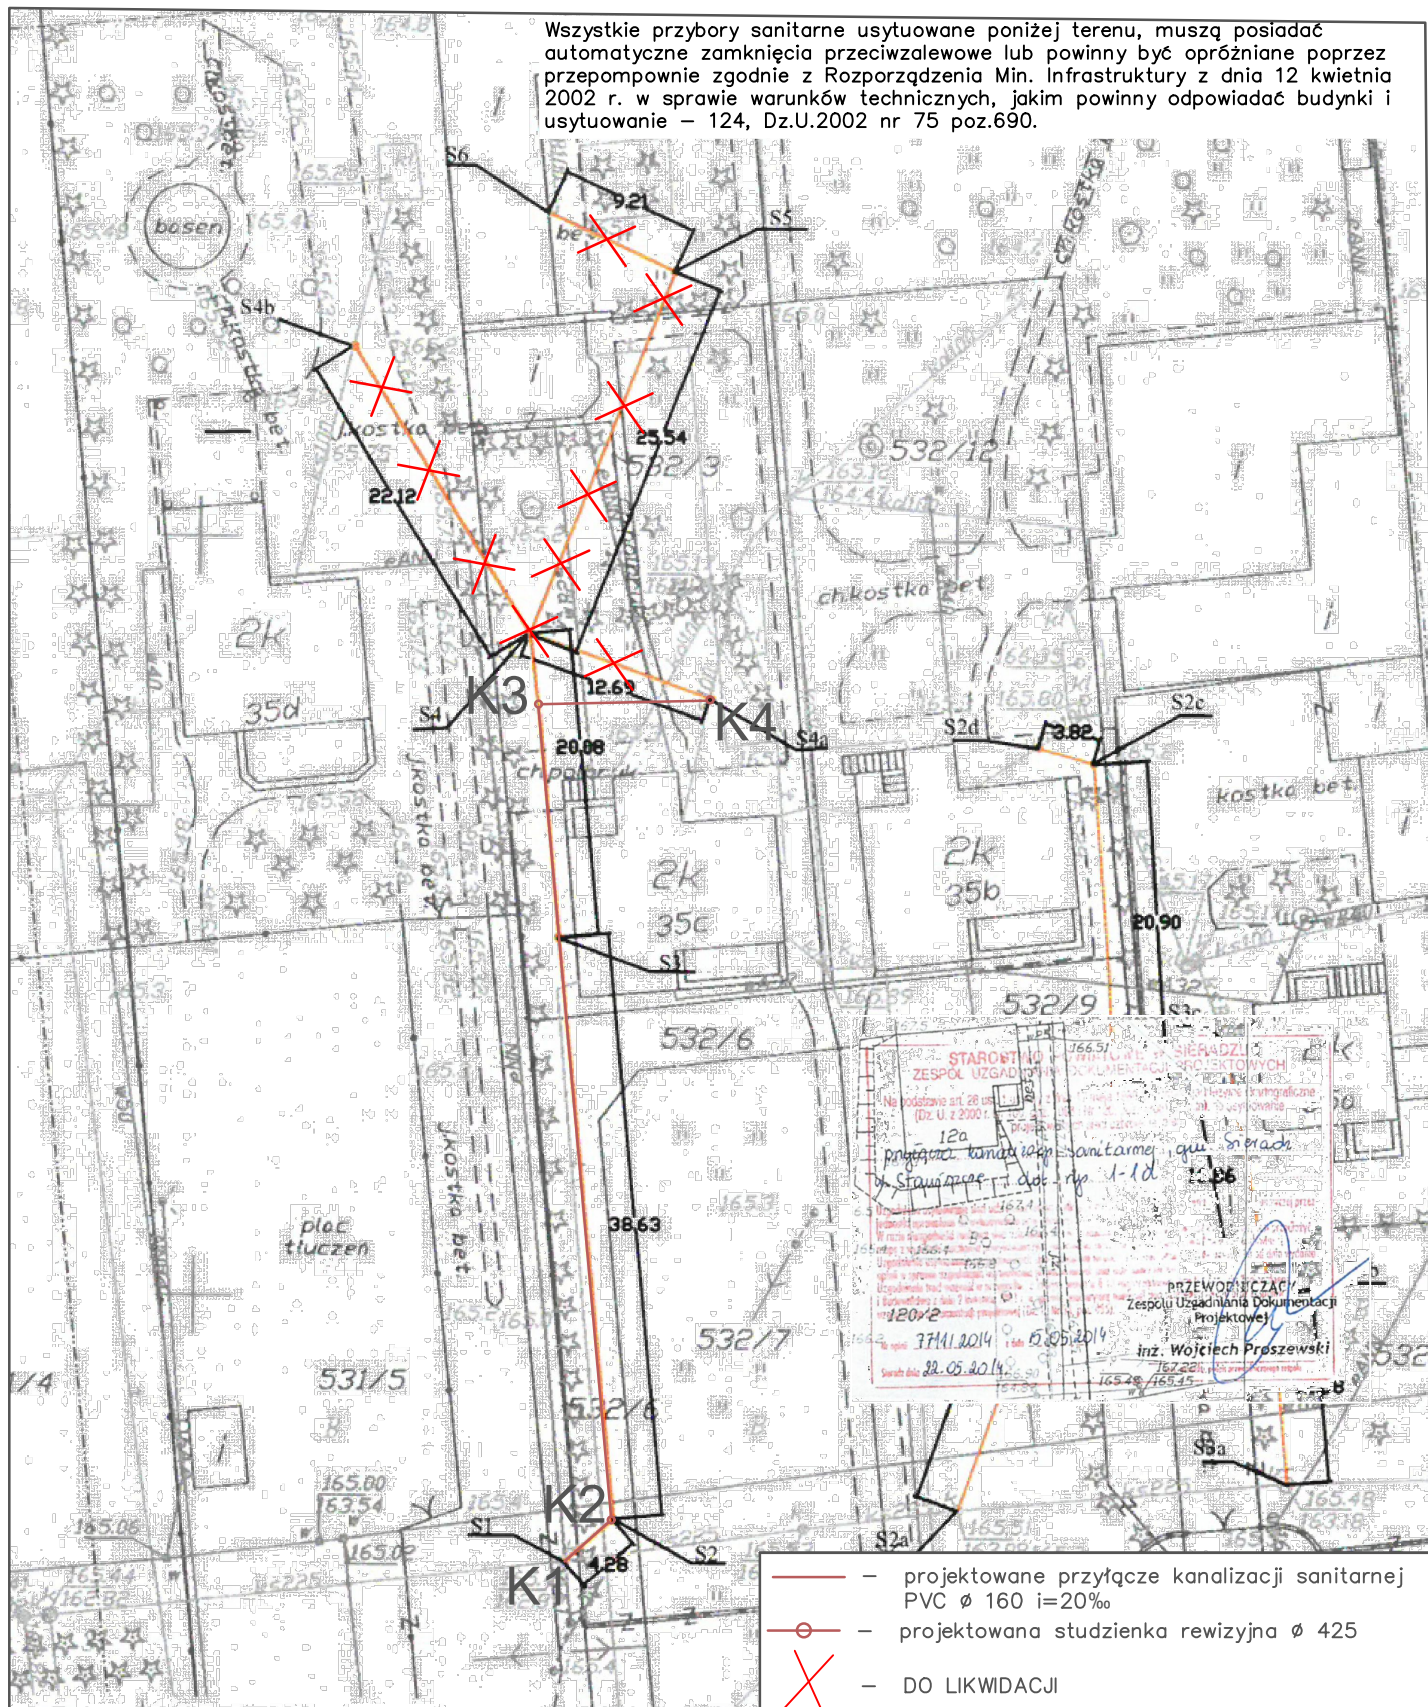

Niniejszy egzemplarz mapy jest fragmentem mapy sytuacyjno-wysokościowej do celów projektowych w skali 1:500 zaewidencjonowanej w PODGiK w Sieradzu pod 1297-679/2014 z dnia 7.04.2014 r.

Za zgodność z oryginałem mgr inż. Janusz Fengler



PHU "ORTUS" Janusz Fengler  
ul. Polna 9/2  
98-200 Sieradz

Inwestor:

Gmina Sieradz  
ul. Armii Krajowej 5  
98-200 Sieradz

Imię i nazwisko:	Data:	Podpis:
Projektował: mgr inż. J. Fengler upr. 324/82/87	08.2019	
Opracowała: mgr inż. Elżbieta Amanowicz	08.2019	
Skala: 1:500	Inwestycja: Budowa przyłącze kanalizacji sanitarnej do budynku na dz. 532/6, 532/3, 532/5, m. Grabowiec 35c, gm. Sieradz	
Nr rys. 1	Tytuł rysunku: Plan zagospodarowania terenu	
	Branża: Techn – Sanit	Stadium: PB – W str. ....