

MAPA DO CELÓW PROJEKTOWYCH

Oznaczenie kancelaryjne zgłoszenia pracy geodezyjnej		PODOK.6640.1178.2017	
Miejscowość		Klocko dz. 1529	
Jednostka ewidencyjna	identyfikator	10 1408 _2	
	nazwa	Sieradz	
Obręb ewidencyjny	identyfikator	10 1408 _2.0018	
	nazwa	Klocko	
Skala mapy		1: 500 <i>sekcja 6.159.26.24.2.4</i>	
Nazwa układu współrzędnych	prostokątnych płaskich	2000/6	
	wysokości	Krańszadt 60	
Oznaczenie granic obszaru, który był przedmiotem aktylizacji		-----	
Oznaczenie i opis obiektów projektowanych		----- <i>brak</i> -----	
Oznaczenie i informację o służebnościach gruntowych mających wpływ na zagospodarowanie gruntów, zlokalizowanych w granicach projektowanej inwestycji		<i>brak</i>	
Oznaczenie i symbol konturu użytku gruntowego, który nie jest ujętowany w bazie ewidencji gruntów i budynków		<i>brak</i>	
Mapa aktualna na dzień		01.07.2017r.	


UMIĄGA. Nie wykazać się istnieniu w terenie linnych przewodów, o których brak informacji wynika z zeszłości historycznych lub niedopełnienia przepisów zgłoszenia do inwentaryzacji (ustawa Prawo Geodezyjne i Kartograficzne Dz. U. z 2015 r., poz. 520 z późn. zm.)

GEODETA UPRAWNIONY
mgr inż. Paweł Krupiński
 Upr. Zaw. nr 21961

.....
 imię i nazwisko, nr uprawnień

 Nazwa / imię i nazwisko wyroczni
 oraz data i podpis osoby
 reprezentującej wyrocznię

MUSIAŁ NIEPŁOCHOMOŚCI mgr inż. Grzegorz Misiak ul. Boboszczowice 27, 98-290 Warta tel. 792210884, mm_geo@o2.pl RP 9121772798, Regon 101551450	
Podpiszcieś się, że niniejszy dokument został opracowany w wyniku prac geodezyjnych i kartograficznych, których rezultaty zawiera operat techniczny wpisany do ewidencji materiałów państwowego zasobu geodezyjnego i kartograficznego	STAROSTA SIERADZI P.1014.20 17.1018 01.08.2017
Organ prowadzący państwowy zasób geodezyjny i kartograficzny Identyfikator ewidencji materiałów zasobu - operatu technicznego Data wpisania operatu technicznego do ewidencji materiałów zasobu Imię, nazwisko i podpis osoby reprezentującej organ	Z up. STAROSTY Grzegorz Górski /Starszy inspektor/

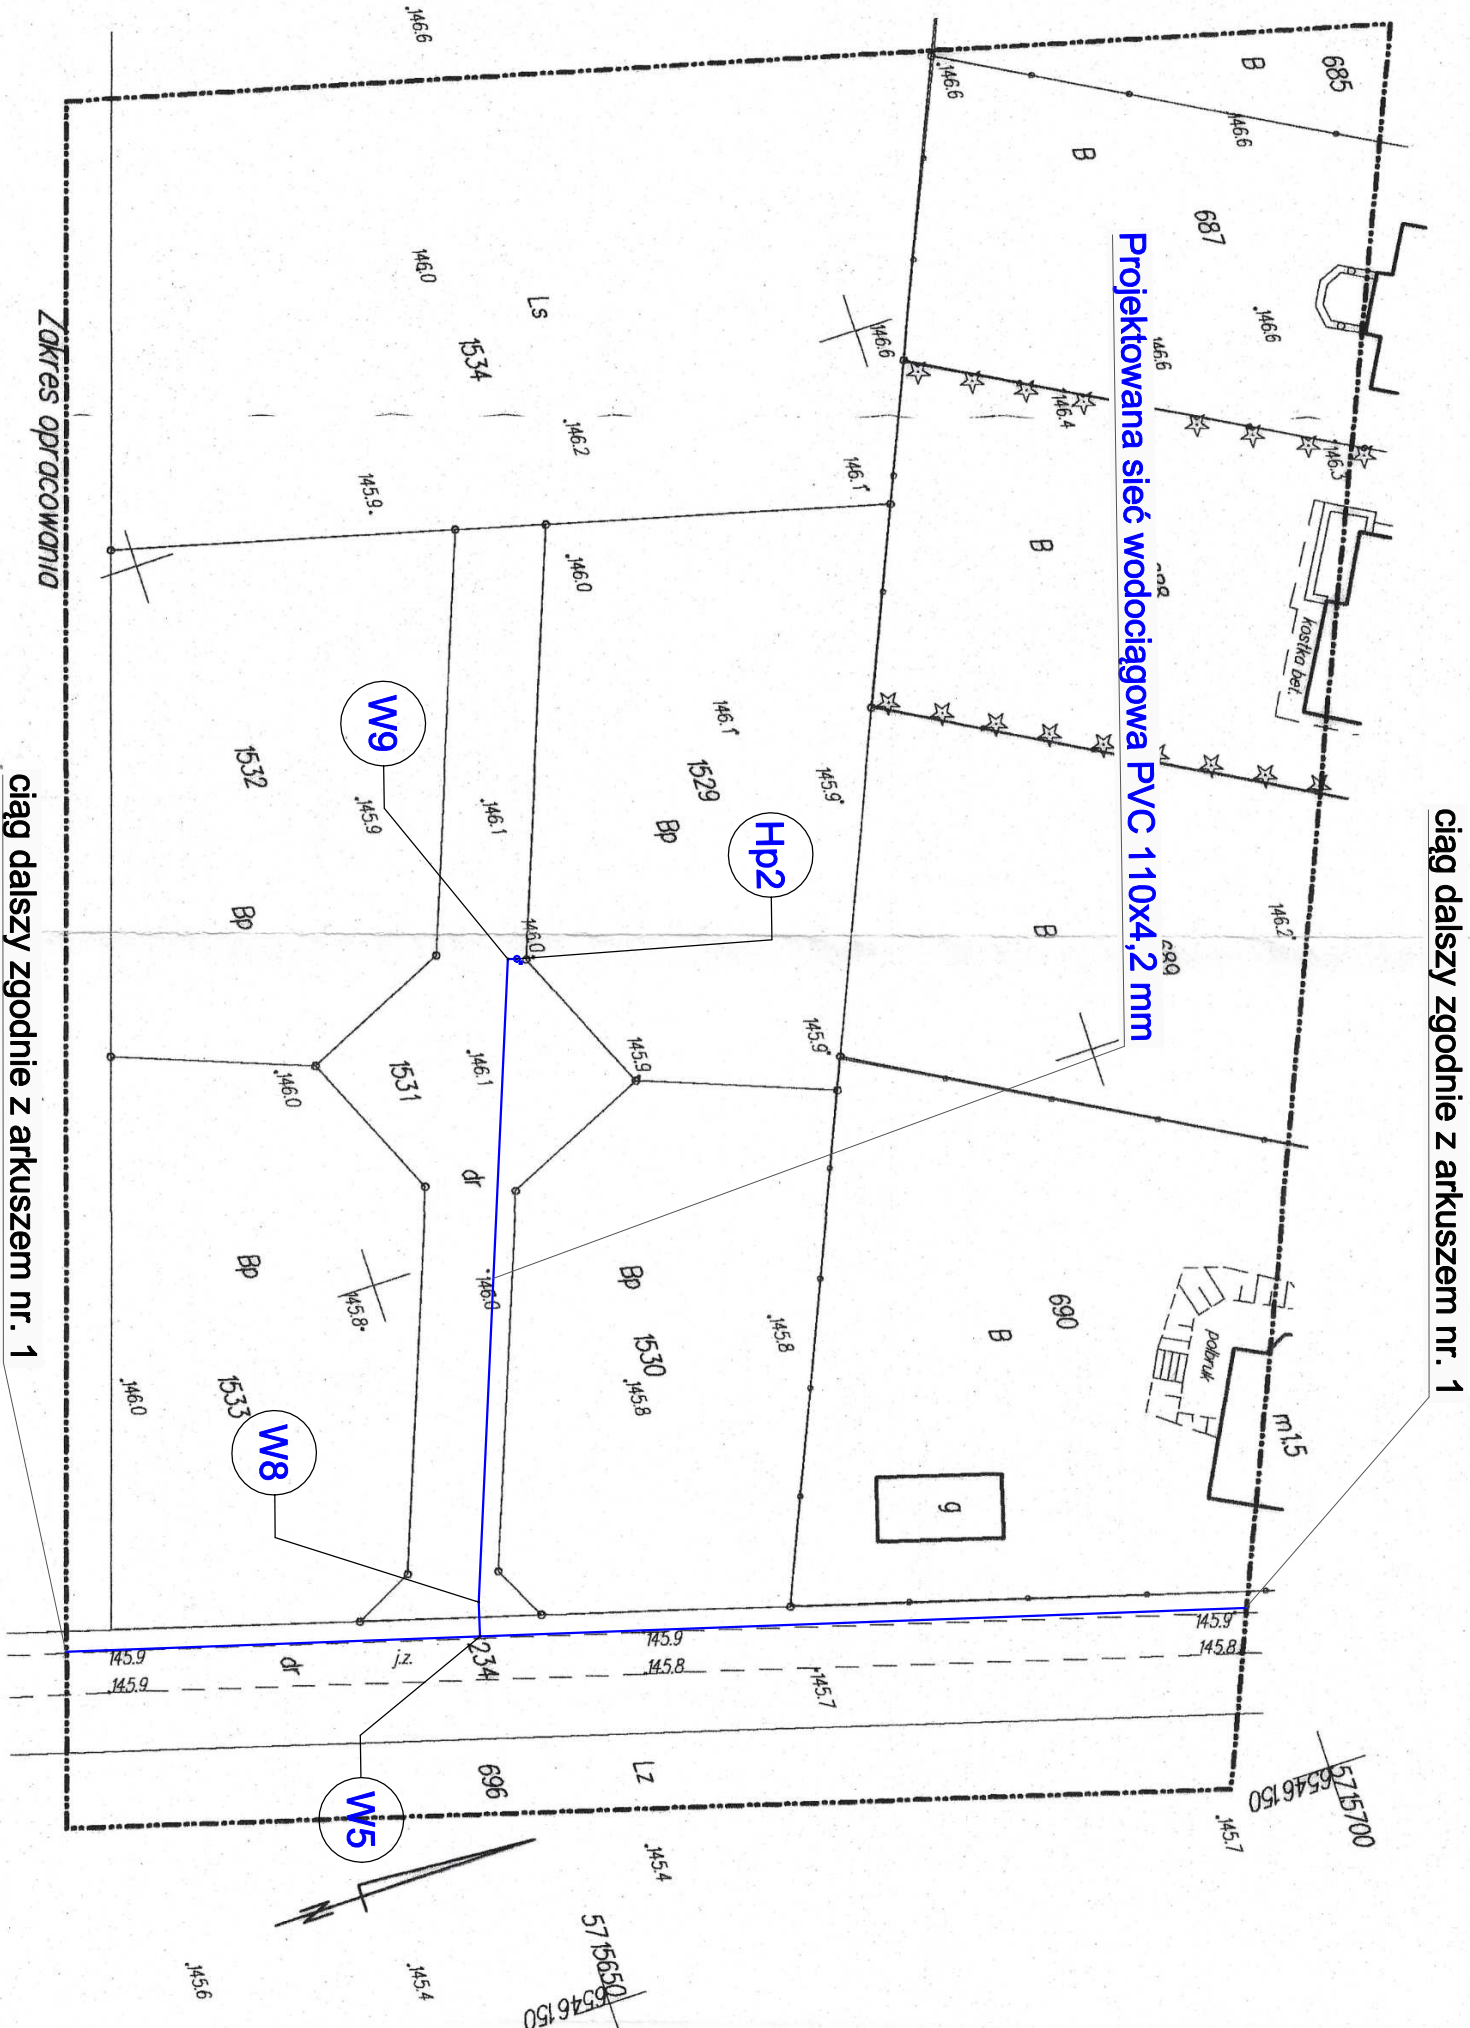

ciąg dalszy zgodnie z arkuszem nr. 1

Projektowana sieć wodociągowa PVC 110x4,2 mm


Zakres opracowania

ciąg dalszy zgodnie z arkuszem nr. 1

Uwaga:
Istniejące przyłącza do działek 885, 884, 883 przebiegają do projektowanej sieci wodociągowej poprzez montaż obejm do nawiercania z zasuwaniami.

"Potwierdzam zgodność mapy z mapą do celów projektowych przyjętą do zasobu PODG-K w Sieradzu za nr P.1014.2017.746 z dnia 29.03.2017"

Legenda:



- projektowana sieć wodociągowa PVC Ø110x4,2 mm
- rura osłonowa AROT Ø110, dla t, eNN
- rura osłonowa AROT Ø160, dla eWN
- hydrant nadziemny Ø80 mm

Temat opracowania:	BUDOWA SIECI WODOCIĄGOWEJ		
Nazwa rysunku:	Projekt zagospodarowania terenu - Artkusz 2		
Lokalizacja:	Klocko dz. nr 234, 657, 771, 1531 gmina Sieradz	Nr rys. 2	
Inwestor:	Gmina Sieradz ul. Armii Krajowej 5, 98-200 Sieradz	Skala 1:500	
Branża:	SANITARNA	Data 5.2021	
Projektant:	mgr inż. Mateusz Struski upr. nr LOD/327/PWBS/17		