



Gmina Sieradz
Obręb: Kłocko, dz. 1552

POWIATOWY OŚRODEK DOKUMENTACJI
GIEODEZYJNO-KARTOGRAFICZNYJ
98-200 Sieradz, ul. Waryńskiego
tel. 43 827 15 10, 43 822 57 71
NIP 827228993, Regon 10101544

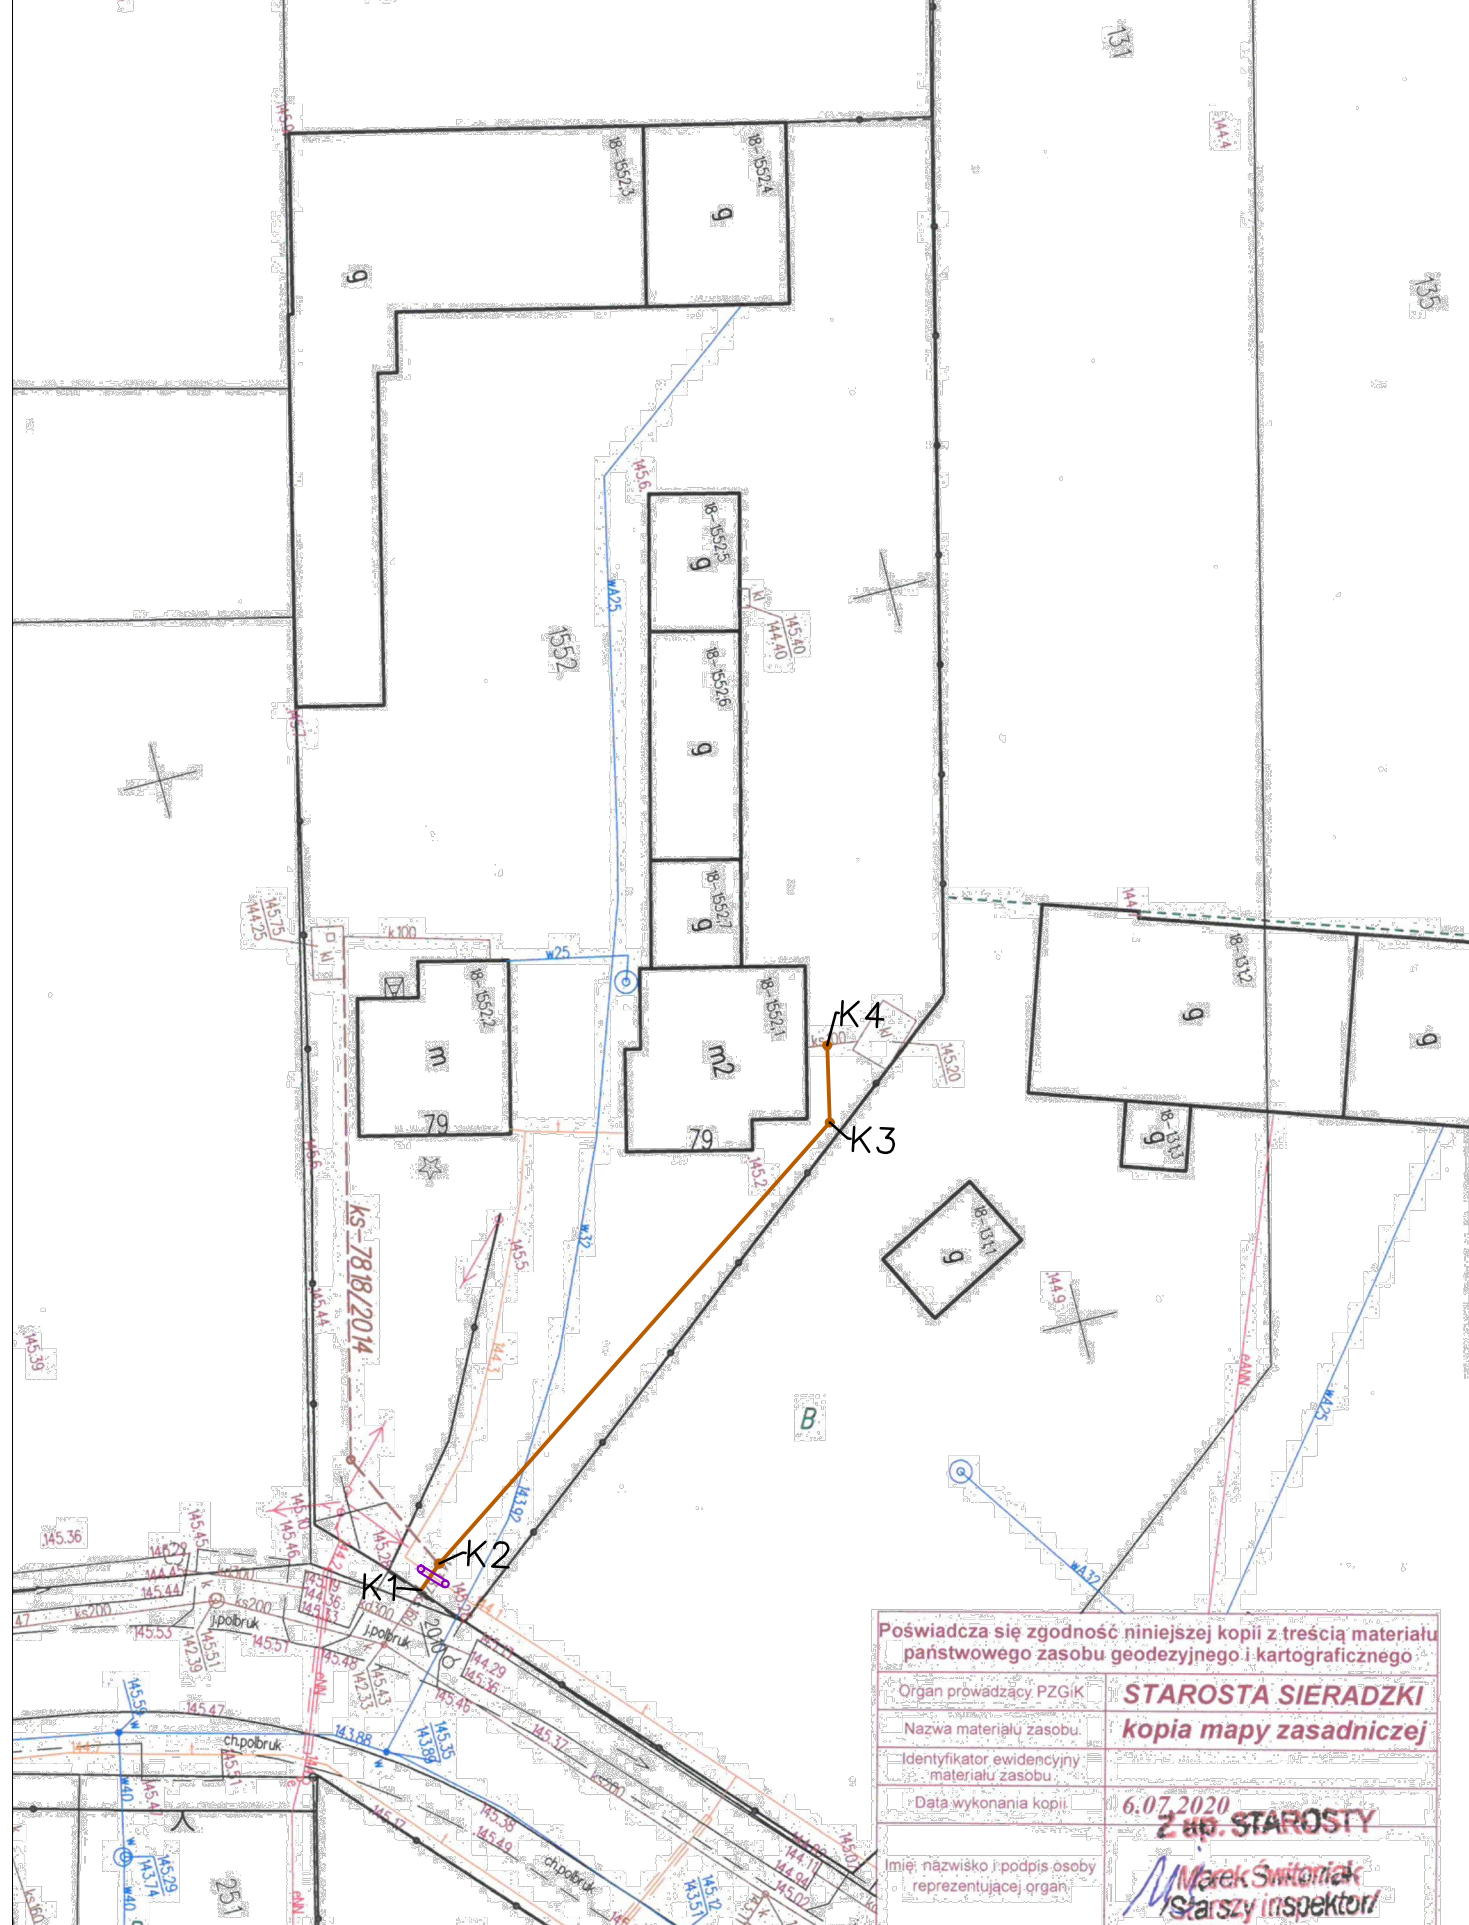

Wszystkie przybory sanitarne usytuowane poniżej terenu, muszą posiadać automatyczne zamknięcia przeciwwzalewowe lub powinny być opróżniane poprzez przepompownie zgodnie z §124 Rozporządzenia Min. Infrastruktury z dnia 12 kwietnia 2002 r. w sprawie warunków technicznych, jakim powinny odpowiadać budynki i ich usytuowanie (Dz. U.2019.1065 t.j. z dnia 2019.06.07)

- projektowane przyłącze kanalizacji sanitarnej PVC Ø160
— projektowana studzienka rewizyjna Ø425
 PROJ. RURA DWUDZIELNA TYPU AROT L= 2 m, zastos. we wszystkich kolizjach z kabl. ener. i tel.



PHU "ORTUS" Janusz Fengler
ul. Polna 9/2
98-200 Sieradz

Gmina Sieradz
ul. Armii Krajowej 5
98-200 Sieradz

Janusz Fengler			
	Imię i nazwisko	Data	Podpis
Projektował:	mgr inż. J. Fengler upr. 324/82/87	09.2020	
Skala: 1:500	Inwestycja: Budowa przyłącza kanalizacji sanitarnej do budynku mieszkalnego zlokalizowanego dz nr 1552 m. Kłocko, gm. Sieradz		
Nr rys. 1	Tytuł rysunku: Plan zagospodarowania terenu		
	Branża: Techn – Sanit	Stadium: PB – W	str.