

Martin Kęślak  
radca prawny

**UCHWAŁA Nr XLV / 118**  
**Rady Gminy Sieradz**  
**z dnia 9 października 2018 r.**

**w sprawie: nabycia nieruchomości o pow. 0,0720 ha składającej się  
z działki nr 1223/4 położonej w obrębie Chojne gm. Sieradz.**

Na podstawie art. 18 ust. 2 pkt. 9 lit. "a" ustawy z dnia 8 marca 1990r. o samorządzie gminnym (tekst jednolity Dz. U. z 2018 r. poz. 994; zm.: Dz. U. z 2018 r. poz. 1000, poz. 1349 i poz. 1432) oraz art. 13 ust.1 ustawy z dnia 21 sierpnia 1997 r. o gospodarce nieruchomościami (tekst jednolity Dz. U. z 2018 r. poz. 121; zm.: Dz. U. z 2018 r. poz. 50, poz. 650, poz. 1000, poz. 1089, poz. 1496 i poz. 1693.). Rada Gminy Sieradz uchwała co następuje:

§ 1. Wyraża się zgodę na nabycie przez Gminę Sieradz nieruchomość położoną w obrębie Chojne gm. Sieradz, oznaczoną w ewidencji gruntów jako działka nr 1223/4 o pow. 0,0720 ha dla której prowadzona jest księga wieczysta KW SR1S/00027705/1.


§ 2. Nabycie nieruchomości następuje na powiększenie działki nr 1223/1 na której znajduje się Szkoła Podstawowa w Chojnem im. Tomasza Masteja .

§ 3. Wykonanie uchwały powierza się Wójtowi Gminy Sieradz.

§ 4. Uchwała wchodzi w życie z dniem podjęcia.

# Wstępny projekt podziału skala 1: 500

powiat sieradzki  
gmina Sieradz  
obręb Chojne

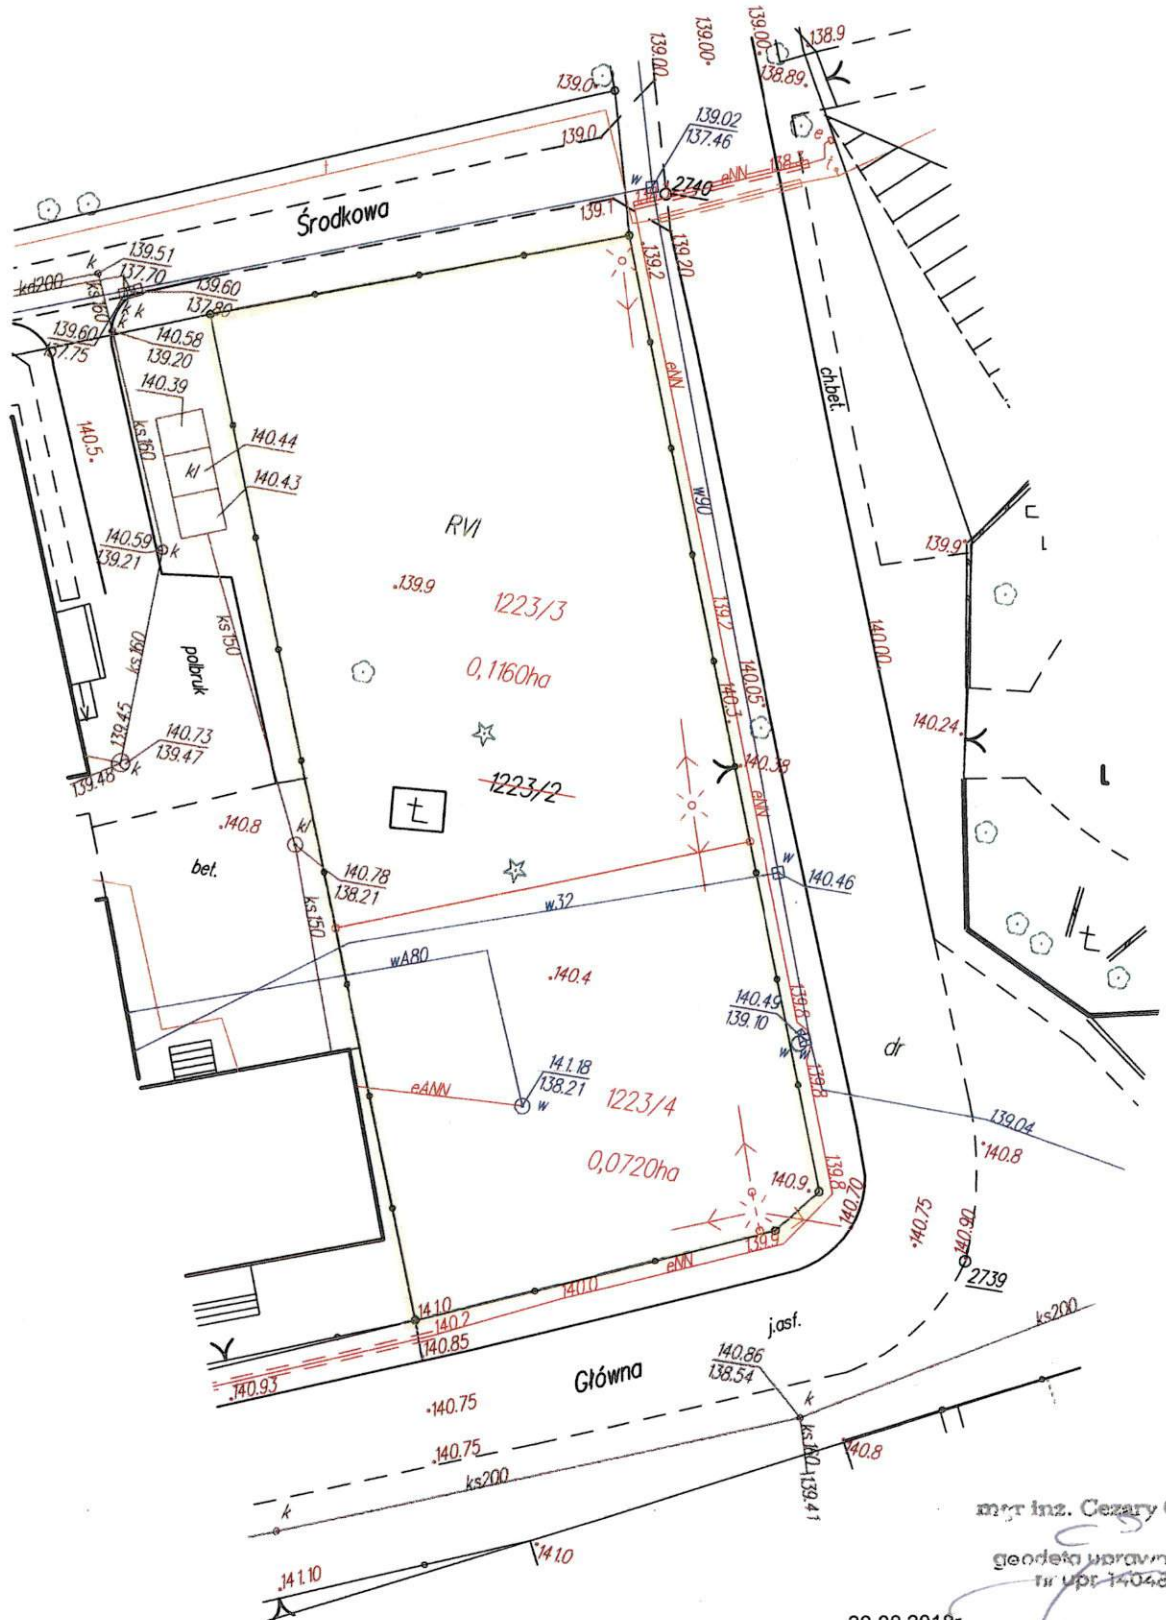

mgr inż. Cezary Glat 1  
geodeta uprawniający  
nr upr 14048

20.08.2018r. ....

podpis wykonawcy