


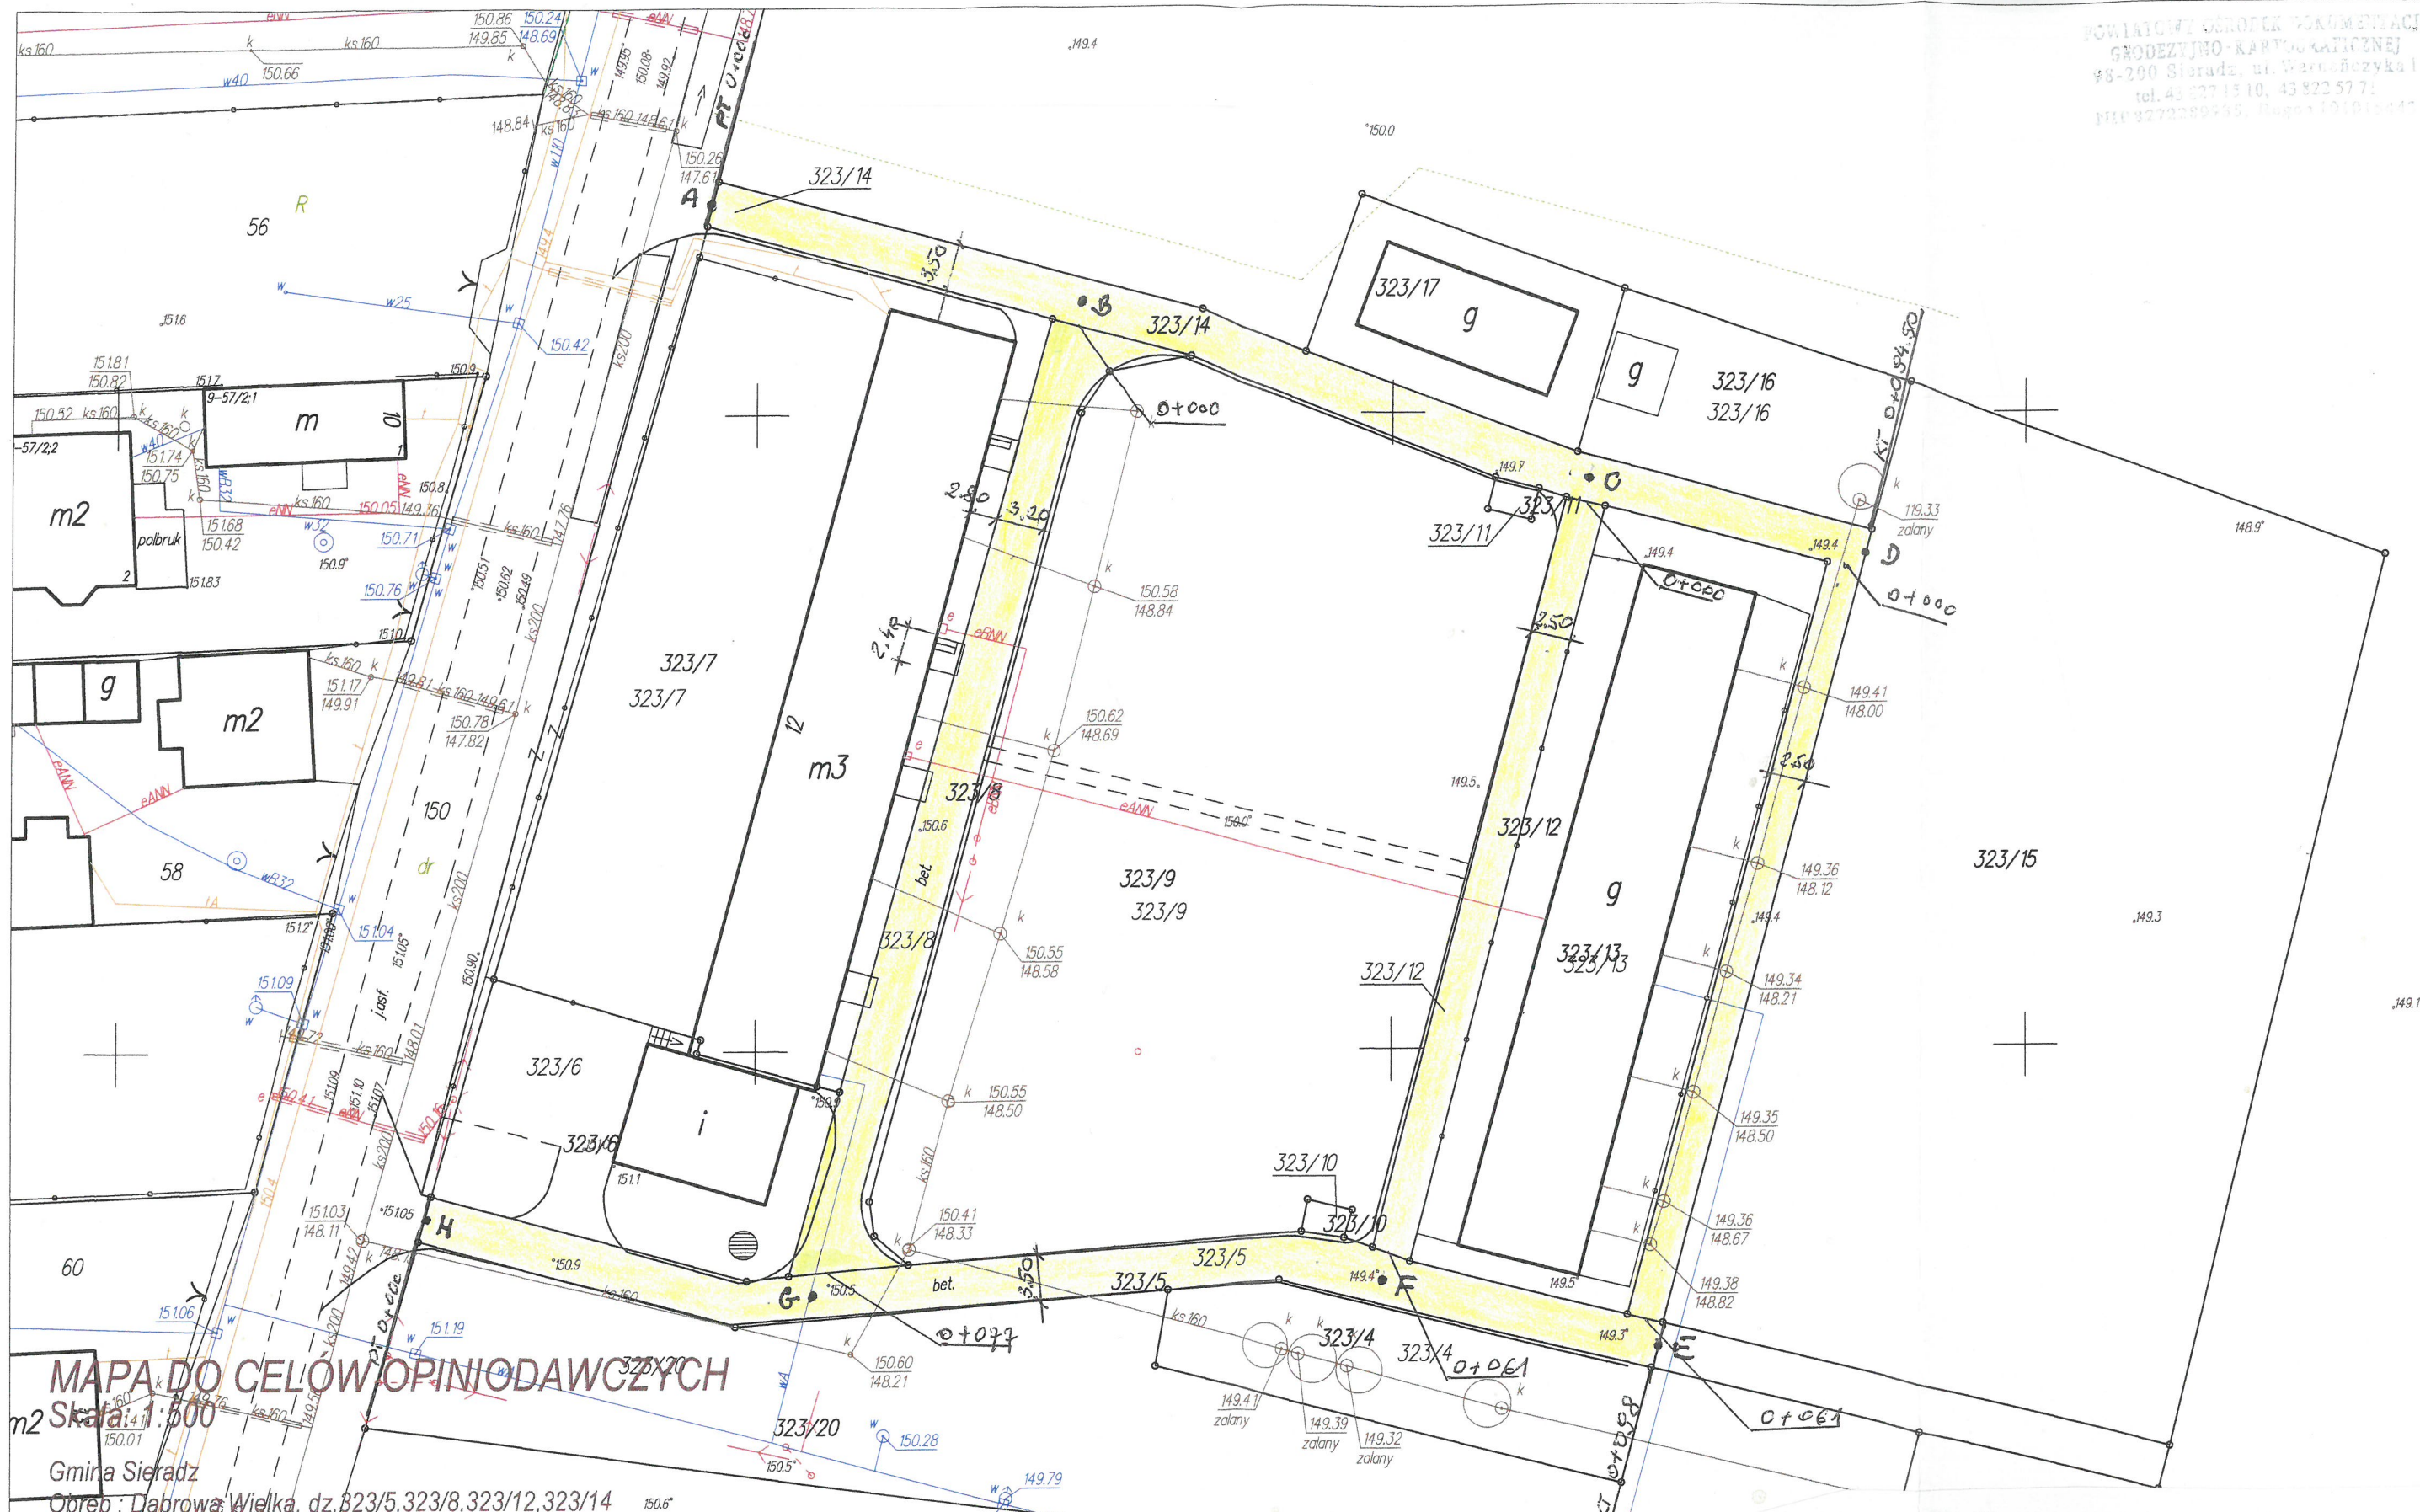

MAPA DO CEŁOW OPINIOWAWCZYCH
 Skala: 1:500

Gmina Sieradz
 Obręb: Dąbrowa Wielka, dz. 323/5, 323/8, 323/12, 323/14

ODCINKI DRÓG DO REMONTU

PROJEKT ZAGOSPODAROWANIA


remontu dróg dojazdowych wewnętrznych w miejscowości Dąbrowa Wielka - Kozy
 na długości 391.50m (dz. nr 323/5, 323/8, 323/12 i 324/14 obręb Dąbrowa Wielka)

Poświadcza się zgodność niniejszej kopii z treścią materiału państwowego zasobu geodezyjnego i kartograficznego	
Organ prowadzący państwowy zasób geodezyjny i kartograficzny	STAROSTA SIERADZKI
Nazwa materiału zasobu	kopia mapy zasadniczej
Identyfikator ewidencyjny materiału zasobu	P.1014.2014.
Data wykonania kopii	4.01.2019
Imię, nazwisko i podpis osoby reprezentującej organ	


WYSZCZEGÓLNIENIE	IMIĘ I NAZWISKO	PODPIS	RYS. NR 1
PROJEKTOWAŁ	Zygmunt Sowała nr upr.proj. 767/88		SKALA 1:500 DATA 07.02.2019
OPRACOWAŁ	Stanisław Żuber nr upr. bud. 519/85		

PRZEKROJE KONSTRUKCYJNE
SKALA 1:25

ODCINEK A-D; B-G i E-H

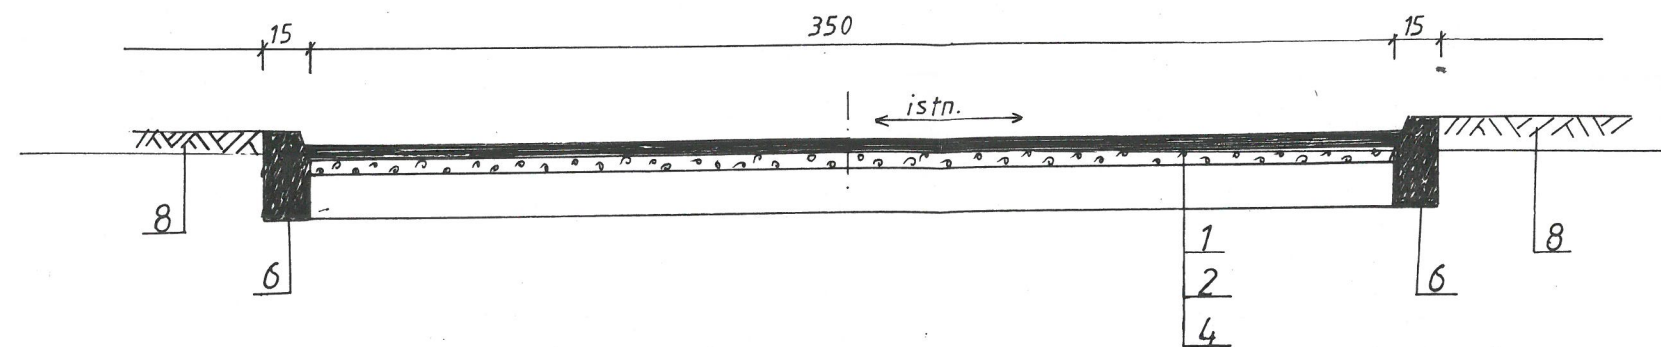

ODCINEK C-F i E-D

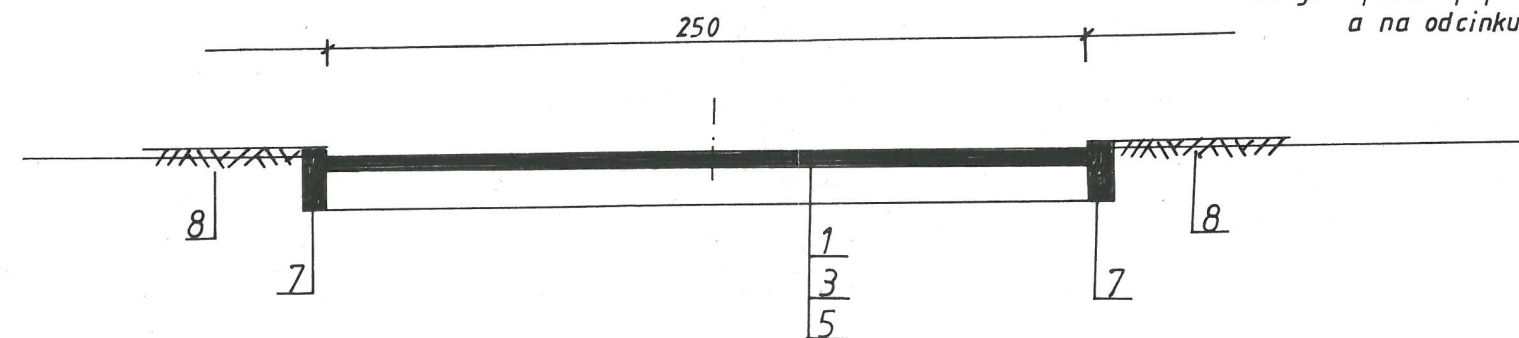

Uwaga: spadek poprzeczny na odcinku C-F w kierunku zachodnim
a na odcinku E-D w kierunku wschodnim

OZNACZENIA

1. Warstwa ścierna grubości 4 cm z betonu asfaltowego 10 18 mm KR 1 AC 8 S
2. Warstwa odcinająca grubości 4 cm z mieszanki tłuczni kamiennego 0÷32 mm
3. Skropienie emulsją asfaltową $k \geq 65$ w ilości 0,70 kg/m²
4. Istniejąca nawierzchnia betonowa grubości 12÷20 cm
5. Istniejąca nawierzchnia betonowa grubości 8÷15 cm
6. Istniejący krawężnik betonowy 15×30 cm na ławie żwirowej
7. Obrzeże betonowe 6×20 cm na ławie żwirowej
8. Pobocze ziemne trawiaste

PRZEKROJE KONSTRUKCYJNE

remontu dróg dojazdowych wewnętrznych w miejscowości Dąbrowa Wielka - Kozy
na długości 391.50m (dz. nr 323/5, 328/8, 323/12 i 324/14 obręb Dąbrowa Wielka)

WYSZCZEGÓLNIENIE	IMIĘ I NAZWISKO	PODPIS	RYS. NR 2
PROJEKTOWAŁ	Zygmunt Sowała nr upr.proj. 767/88		
OPRACOWAŁ	Stanisław Żuber nr upr. bud. 519/85		SKALA 1:25 DATA 07.02.2019