


WYRYS ZE STUDIUM UWARUNKWAŃ
I KIERUNKÓW ZAGOSPODAROWANIA
PRZESTRZENNEGO GMINY SIERADZ

SKALA 1:10 000

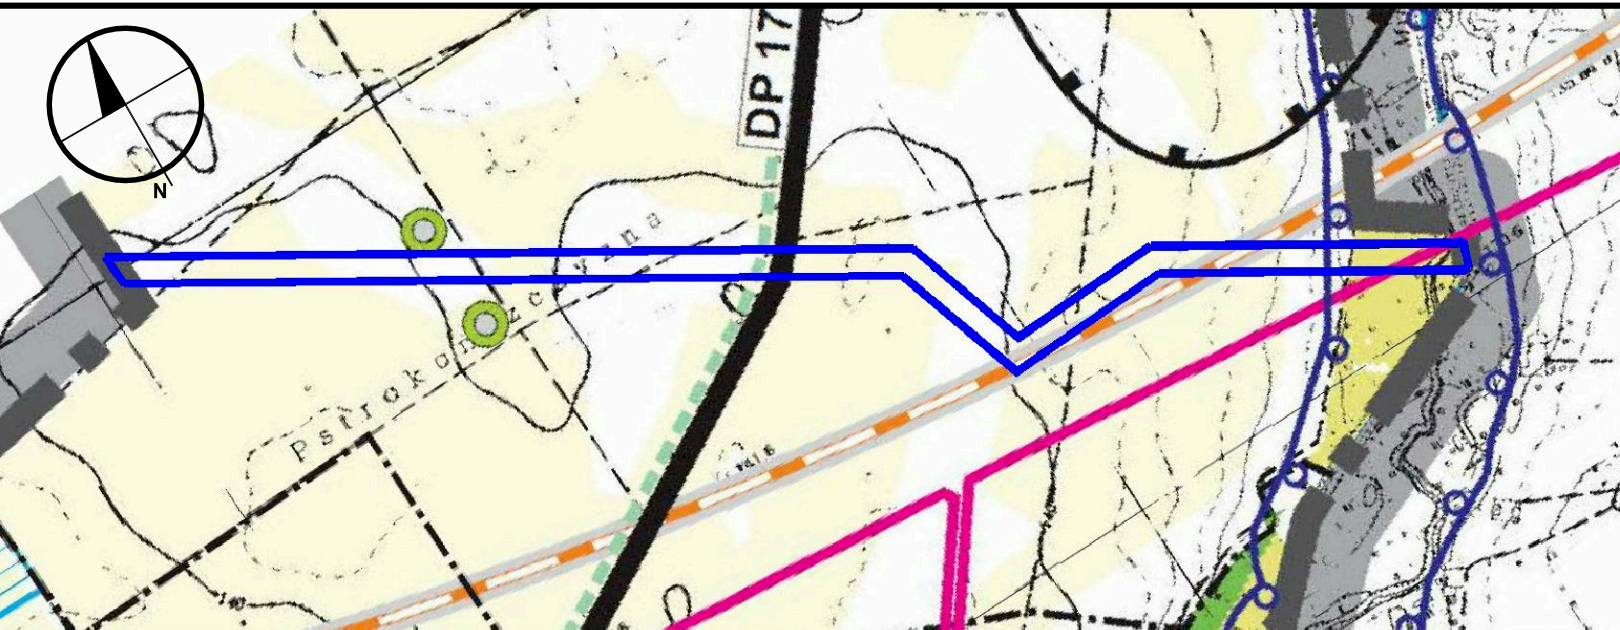

- GRANICA GMINY
- GRANICA SOŁECTW
- TERENY ROLNE Z PRZEWAGĄ TRWAŁYCH UŻYTKÓW ZIELONYCH
- TERENY ROLNE O WYŻSZYCH KLASACH BONITACYJNYCH, II i III
- TERENY ROLNE O NIŻSZYCH KLASACH BONITACYJNYCH IV, V i VI
- PLANOWANA KOLEJ DUŻYCH PRĘDKOŚCI
- GRANICE OBSZARÓW SZCZEGÓLNEGO ZAGROŻENIA POWODZIOWEGO W DOLINIE RZĘKI MYJI I RZĘKI ŻEGLINY WRAZ Z POLAMI ZALEWOWYMI „MYJA” I „SIERADZ”
- TURYSTYCZNE SZLAKI ROWEROWE

MIEJSCOWY PLAN ZAGOSPODAROWANIA PRZESTRZENNEGO
W ZAKRESIE TRASY NAPOWIETRZNEJ LINII
ELEKTROENERGETYCZNEJ 110 kV SIERADZ - JAWOR - BŁASZKI
DLA OBSZARU POŁOŻONEGO W OBRĘBIE GEODEZYJNYM
CHARŁUPIA MAŁA, GMINA SIERADZ

ZAŁĄCZNIK NR 1 DO UCHWAŁY NR
RADY GMINY SIERADZ z dnia

SKALA 1:2000
1 cm - 20 m

USTALENIA PLANU


- GRANICA OBSZARU OBJĘTEGO PLANEM
- OSŃ LINII ELEKTROENERGETYCZNEJ 110 kV
- GRANICA PASA FUNKCJONALNEGO LINII ELEKTROENERGETYCZNEJ 110 kV
- NIEPRZEKRACZALNA LINIA ZABUDOWY

PRZEZNACZENIE TERENÓW

- E TEREN INFRASTRUKTURY TECHNICZNEJ - ELEKTROENERGETYKA
- R TEREN ROLNICZY
- R1 TEREN ROLNICZY
- KDZ TEREN DRÓGI PUBLICZNEJ - DROGA ZBIORCZA
- 1KDW - 5KDW TEREN DRÓGI WEWNĘTRZNEJ

OZNACZENIA INFORMACYJNE

- GRANICA ADMINISTRACYJNA GMINY
- 11,2 LINIE WYMIAROWE [m]
- GRANICA OBSZARU SZCZEGÓLNEGO ZAGROŻENIA POWODZIĄ - GRANICA OBSZARU, NA KTÓRYM PRAWDOPODOBIENSTWO WYSTĄPIENIA POWODZI JEST ŚREDNIE I WYNYOSI RAZ NA 100 LAT

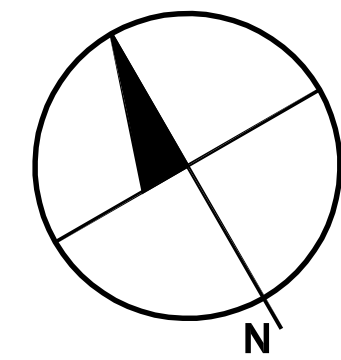

MIĘDZYGODA
GMINA WRÓBLEW
GMINA SIERADZ

1KDW

2KDW

3KDW

KDZ

4KDW

5KDW

MIĘDZYGODA
GMINA SIERADZ
MIĘDZYGODA
GMINA SIERADZ

OBSZAR OBJĘTY PLANEM
W CAŁOŚCI ZNAJDUJE SIĘ
W ZAKRESIE ZŁOŻA WÓD TERMALNYCH
SIERADZ GT-1