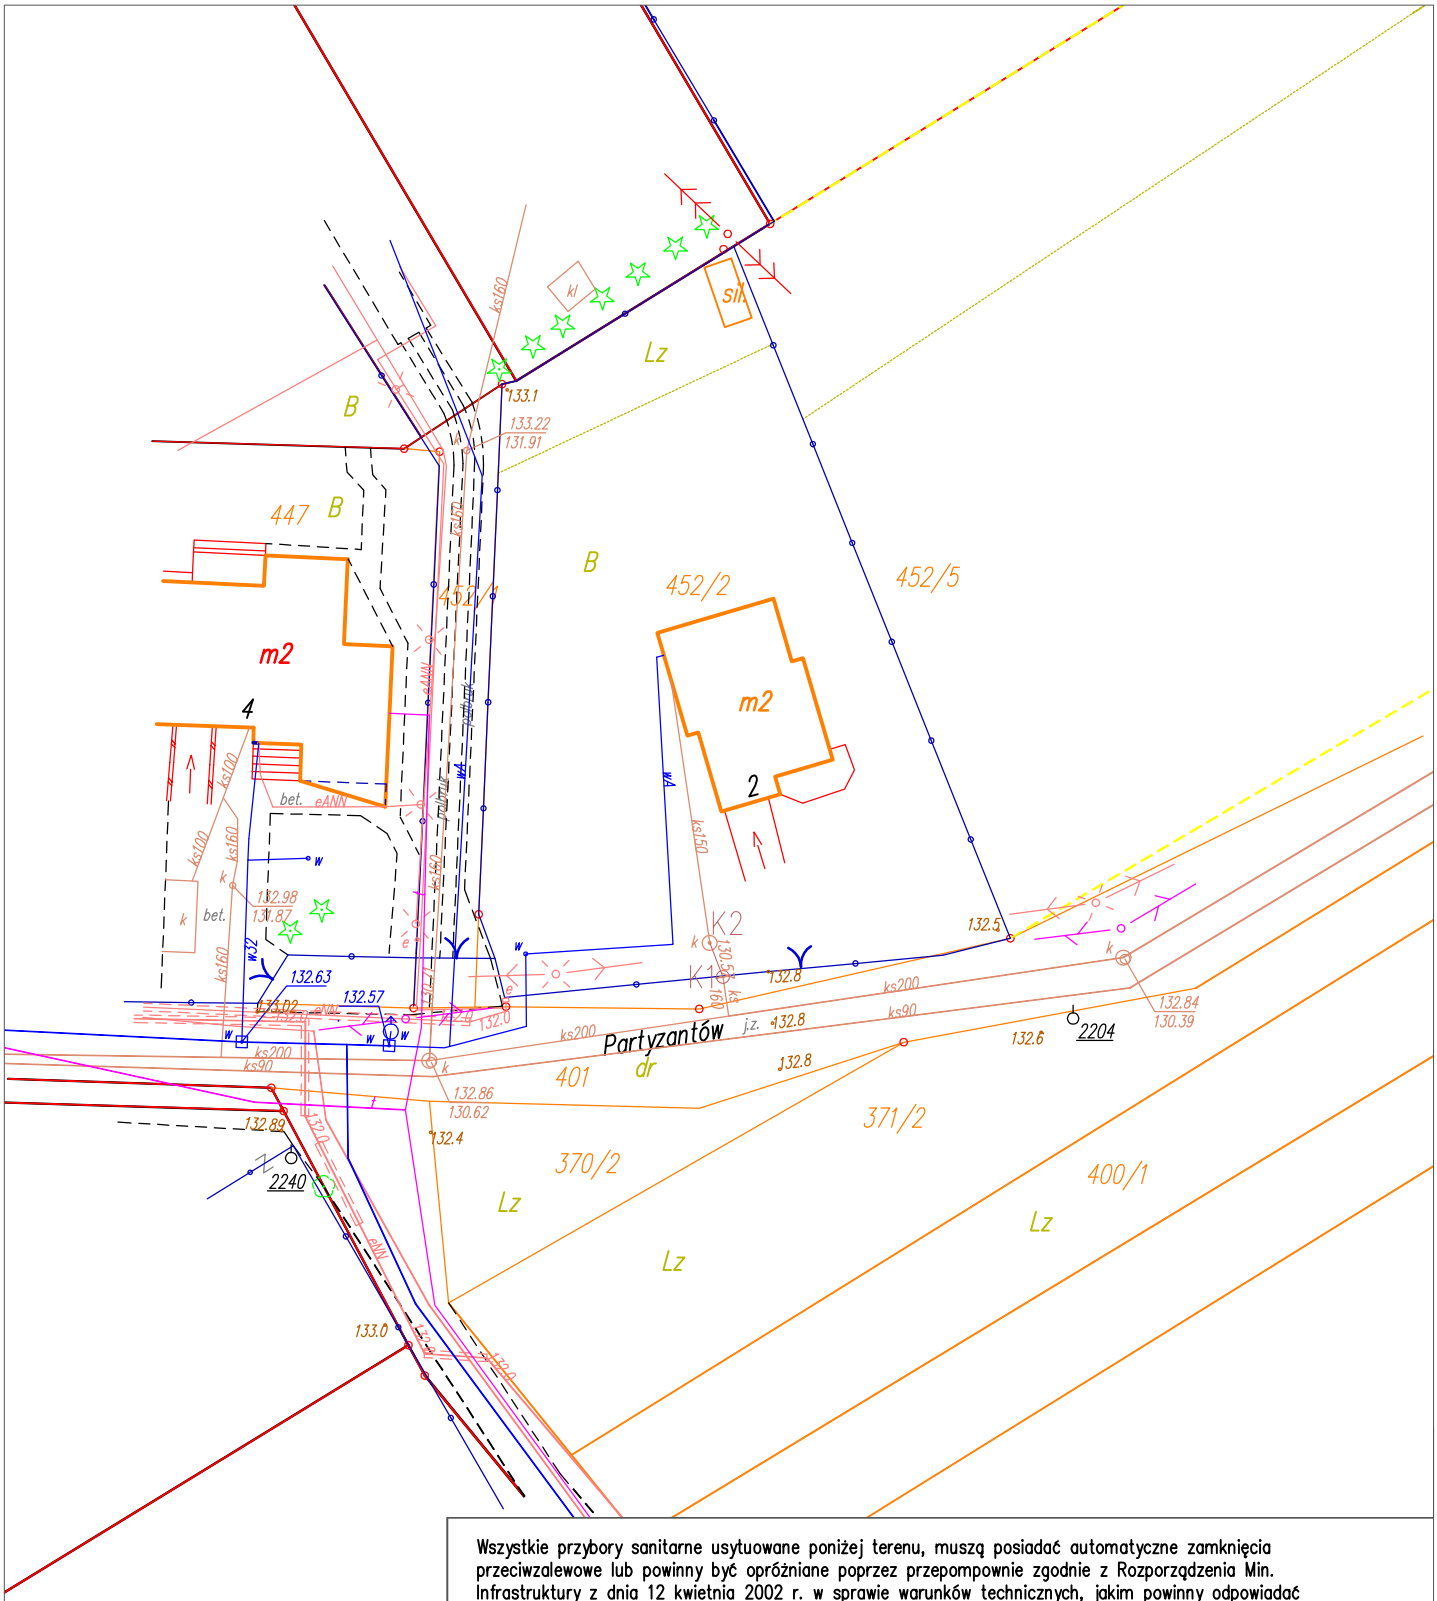

Wszystkie przybory sanitarne usytuowane poniżej terenu, muszą posiadać automatyczne zamknięcia przeciwzalewowe lub powinny być opróżniane poprzez przepompownie zgodnie z Rozporządzenia Min. Infrastruktury z dnia 12 kwietnia 2002 r. w sprawie warunków technicznych, jakim powinny odpowiadać budynki i usytuowanie – 124, Dz.U.2002 nr 75 poz.690.

– projektowane przyłącze kanalizacji sanitarnej PVC Ø160 i=15%

– projektowana studzienka rewizyjna ø 425

Niniejszy egzemplarz mapy jest fragmentem mapy sytuacyjno-wysokościowej do celów projektowych w skali 1:500 zaewidencjonowanej w PODGiK w Sieradzu.

Za zgodność z oryginałem
mgr inż. Janusz Fengler

PHU "ORTUS" Janusz Fengler
ul. Polna 9/2
98-200 Sieradz

Inwestor:
Gmina Sieradz
ul. Armii Krajowej 5
98-200 Sieradz

	Imię i nazwisko	Data	Podpis
Projektował:	mgr inż. J. Fengler upr. 324/82/87	03.2020	
Opracowała:	inż. Patrycja Piesyk	03.2020	

Skala: 1:500

Inwestycja:
Budowa przyłącza kanalizacji sanitarnej do budynku zlokalizowanego dz. nr 452/2, m. Charłupia Mała, gm. Sieradz, pow. sieradzki, woj. łódzkie.

Nr rys. 1

Tytuł rysunku:
Plan zagospodarowania terenu

Branża: Techn – Sanit

Stadium: PB – W

str. ....