




## UWAGA!

Przed rozpoczęciem robót należy dokonać odkrycia wyjścia instalacji z budynku i miejsca włączenia przyłącza do sieci oraz weryfikacji rzędnych.

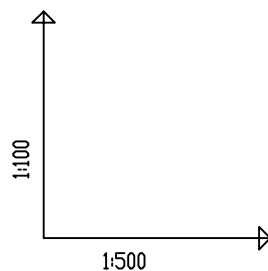

OZNACZENIE PROFILU: POZIOM PORÓWNAWCZY		125.00 m n.p.m.		K1	
RZĘDNA TERENU ISTN.		136.79		136.70	136.65
RZĘDNA DNA KANAŁU		134.56		134.95	135.18
ZAGŁĘBIENIE DNA KANAŁU		2.23		1.75	1.47
SPADKI, DŁUGOŚCI		3% 20.55m			
ŚREDNICA, MATERIAŁ		Ø160 L=20.55m			
ODLEGŁOŚCI		0.00	12.93	12.93	20.55
HEKTOMETRY		K1	K2	K3	

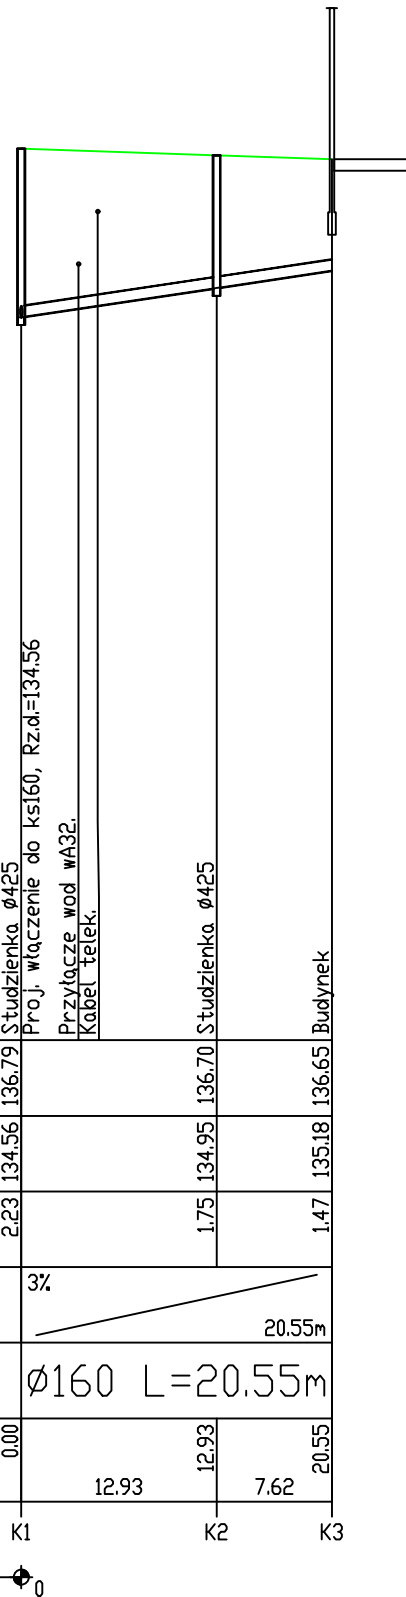

 PHU "ORTUS" Janusz Fengler ul. Polna 9/2 98-200 Sieradz		Inwestor: Gmina Sieradz ul. Armii Krajowej 5 98-200 Sieradz	
	Imię i nazwisko:	Data:	Podpis:
Projektował:	mgr inż. J. Fengler upr. 324/82/87	09.2019	
Opracował:	inż. Patrycja Piesyk	09.2019	
Skala:	Inwestycja: Budowa przyłącza kanalizacji sanitarnej do budynku na dz. 75/4, m. Chartupia Mała 6, gm. Sieradz		
Nr rys.	Tytuł rysunku: Profil przyłącza		
2	Branża: Techn - Sanit	Stadium: PB - W	str. ....