



UWAGA!
Przed rozpoczęciem robót należy dokonać odkrycia wyjścia instalacji z budynku i miejsca włączenia przyłącza do sieci oraz weryfikacji rzędnych.

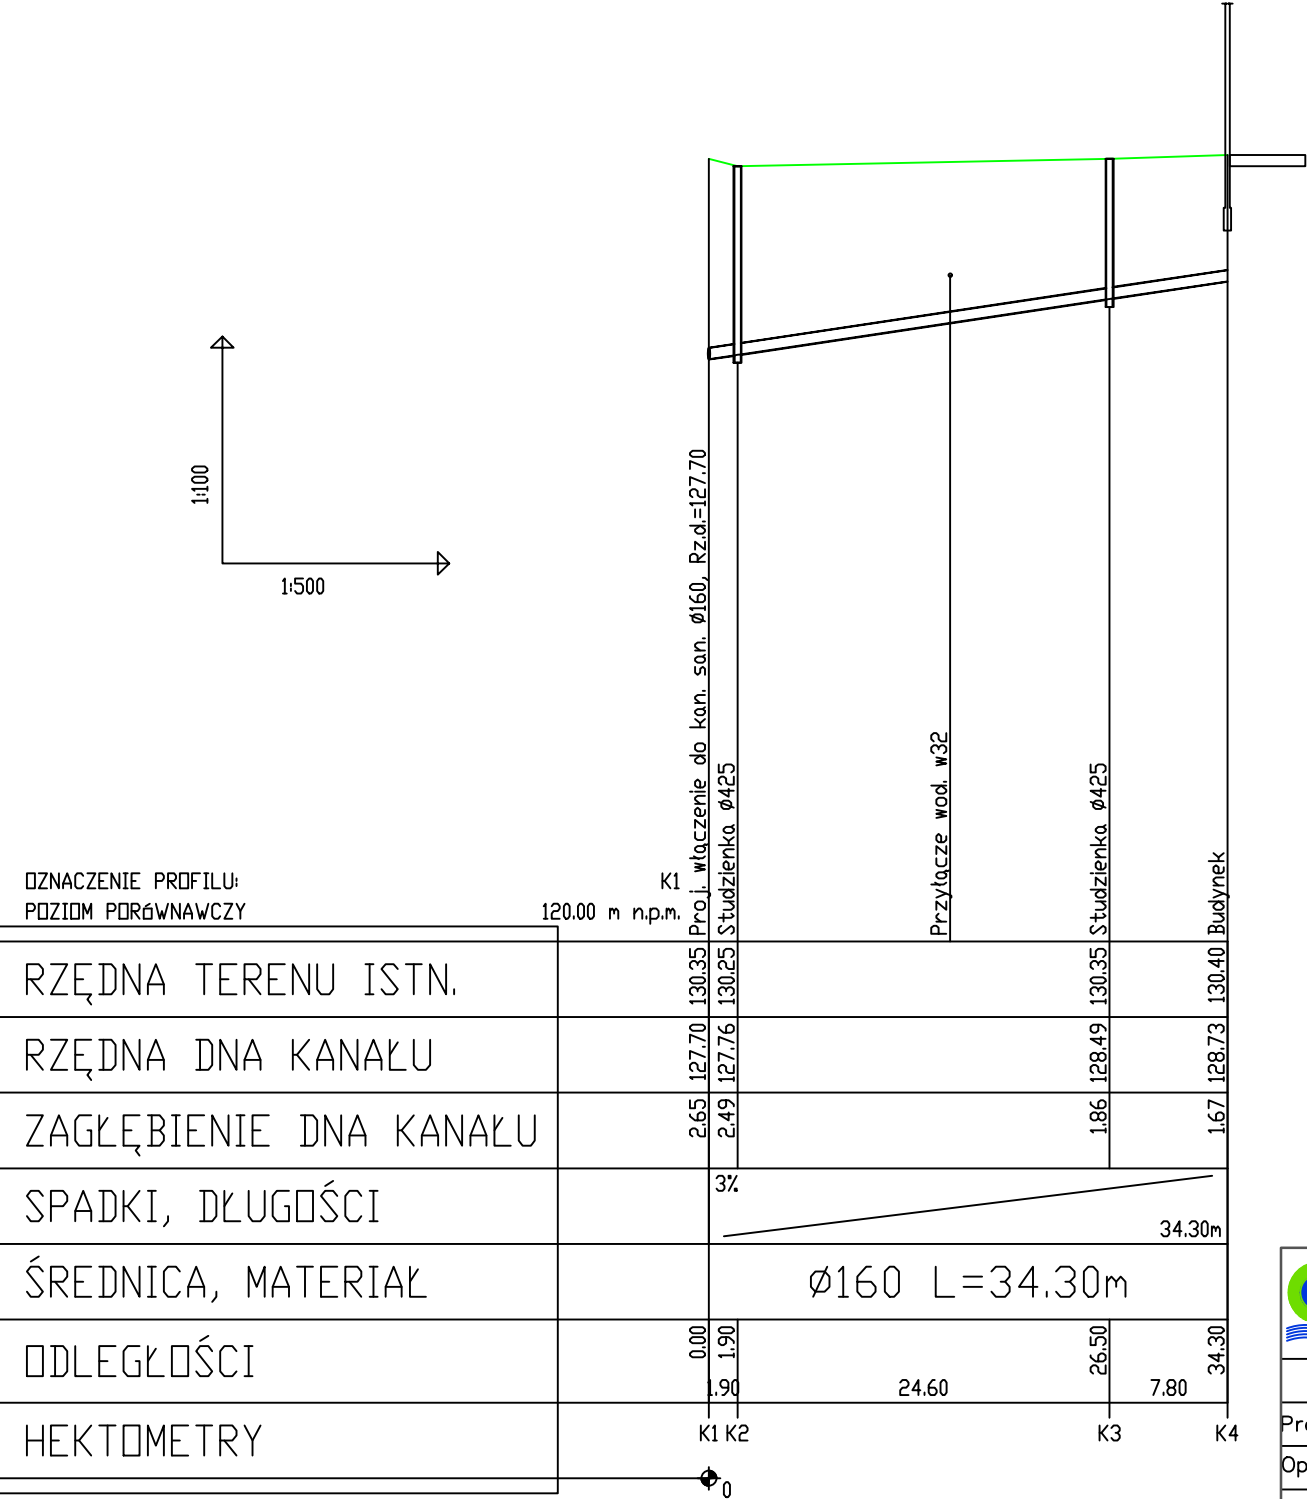

 PHU "ORTUS" Janusz Fengler ul. Polna 9/2 98-200 Sieradz		Inwestor: Gmina Sieradz ul. Armii Krajowej 5 98-200 Sieradz	
	Imię i nazwisko:	Data:	Podpis:
Projektował:	mgr inż. J. Fengler upr. 324/82/87	08.2019	
Opracował:	mgr inż. Elżbieta Amanowicz	08.2019	
Skala: 1:500/1:100	Inwestycja: Budowa przyłącza kanalizacji sanitarnej do budynku na dz. 135, m. Dzierlin 18a, gm. Sieradz		
Nr rys. 2	Tytuł rysunku: Profil przyłącza		
Branża: Techn – Sanit		Stadium: PB – W	str.