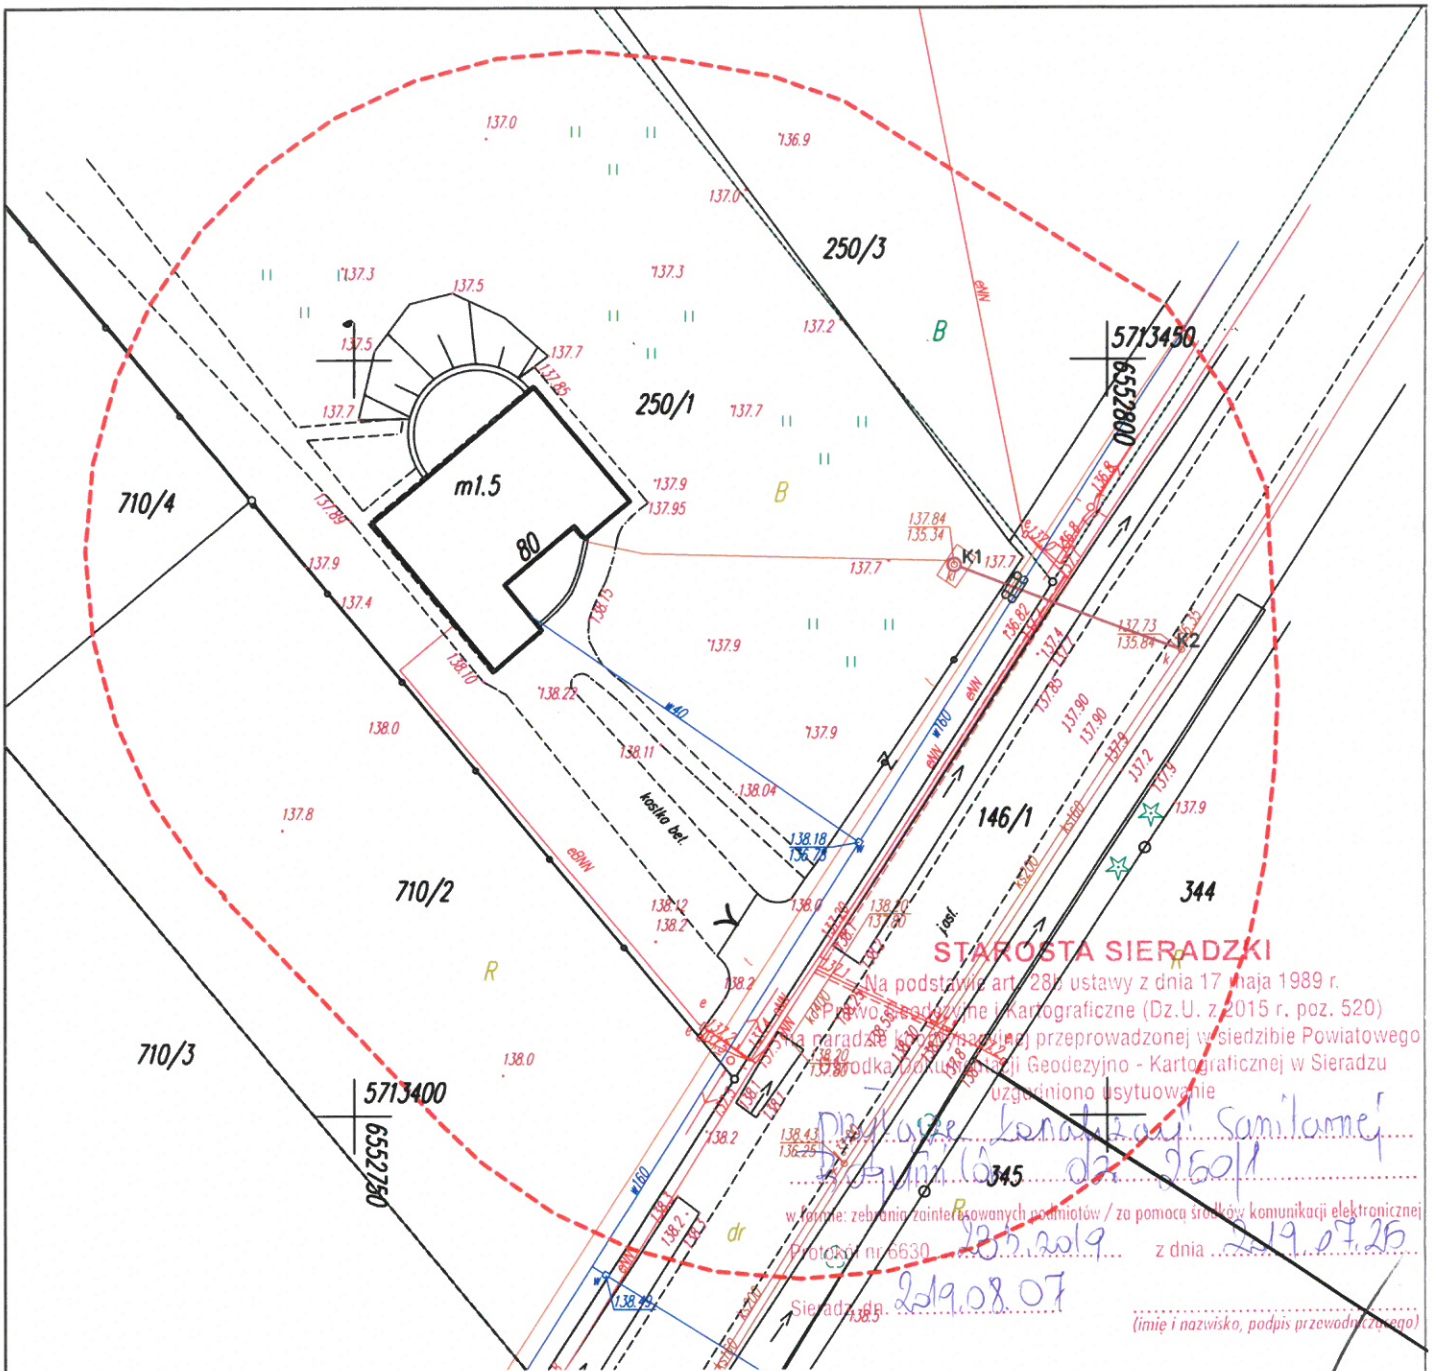


**Wszystkie przybory sanitarne usytuowane poniżej terenu, muszą posiadać automatyczne zamknięcia przeciwzalewowe lub powinny być opróżniane poprzez przepompownie zgodnie z Rozporządzenia Min. Infrastruktury z dnia 12 kwietnia 2002 r. w sprawie warunków technicznych, jakim powinny odpowiadać budynki i usytuowanie – 124, Dz.U.2002 nr 75 poz.690.**

– projektowana rura dwudzielna typu AROT L= 1,50 m zastosowana we wszystkich kolizjach z kab. ener. i tel.

– projektowane przyłącze kanalizacji sanitarnej PVC Ø160 i=20%

– projektowana studzienka rewizyjna ø 425

*Niniejszy egzemplarz mapy jest fragmentem mapy sytuacyjno-wysokościowej do celów projektowych w skali 1:500 zaewidencjonowanej w PODGiK w Sieradzu pod nr P.1014.2019.1340 w dniu 23.05.2019r.*

*Za zgodność z oryginałem mgr inż. Janusz Fengler*


PHU "ORTUS" Janusz Fengler
ul. Polna 9/2
98-200 Sieradz


**Inwestor:**
Gmina Sieradz
ul. Armii Krajowej 5
98-200 Sieradz

| | Imię i nazwisko | Data | Podpis |
|---|---|---|---|
| Projektował: | mgr inż. J. Fengler upr. 324/82/87 | 07.2019 | |
| Opracowała: | mgr inż. Elżbieta Amanowicz | 07.2019 | |

| | |
|---|---|
| Skala: 1:500 | **Inwestycja:** Budowa przyłącza kanalizacji sanitarnej do budynku zlokalizowanego dz. nr 250/1, m. Bogumiłów, gm. Sieradz |
| Nr rys. 1 | **Tytuł rysunku:** Plan Zagospodarowania Terenu |
| | Branża: Techn – Sanit \| Stadium: PB – W \| str. .... |