
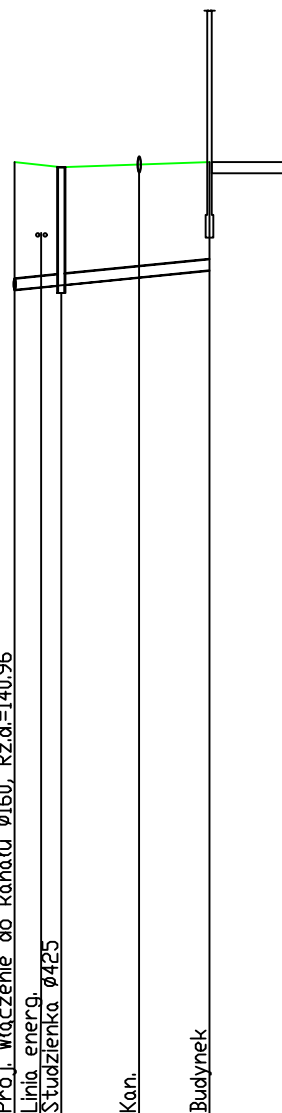


UWAGA!

Przed rozpoczęciem robót należy dokonać odkrycia wyjścia instalacji z budynku i miejsca włączenia przyłącza do sieci oraz weryfikacji rzędnych.

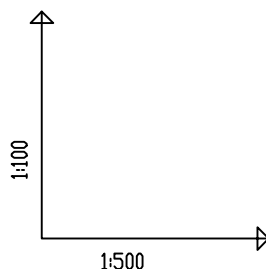

OZNACZENIE PROFILU:
POZIOM PORÓWNAWCZY

K3
130.00 m n.p.m.

RZĘDNA TERENU ISTN.	142.65	142.58	142.65
RZĘDNA DNA KANAŁU	140.96	141.02	141.22
ZAGŁĘBIENIE DNA KANAŁU	1.69	1.56	1.43
SPADKI, DŁUGOŚCI	2% 12.90m		
ŚREDNICA, MATERIAŁ	Ø160 L=12.90m		
ODLEGŁOŚCI	0.00	3.10	12.90
HEKTOMETRY	K1	K2	K3



PHU "ORTUS" Janusz Fengler
ul. Polna 9/2
98-200 Sieradz

Inwestor:

Gmina Sieradz
ul. Armii Krajowej 5
98-200 Sieradz

	Imię i nazwisko:	Data:	Podpis:
Projektował:	mgr inż. J. Fengler upr. 324/82/87	08.2019	
Opracował:	mgr inż. Elżbieta Amanowicz	08.2019	
Skala: 1:100/1:500	Inwestycja: Budowa przyłącza kanalizacji sanitarnej do budynku na dz. 382/2, m. Bogumitów, gm. Sieradz		
Nr rys. 2	Tytuł rysunku: Profil przyłącza		
	Branża: Techn - Sanit	Stadium: PB - W	str.