


UWAGA!


Przed rozpoczęciem robót należy
dokonać odkrycia wyjścia instalacji
z budynku i miejsca włączenia przyłącza
do sieci oraz weryfikacji rzędnych.

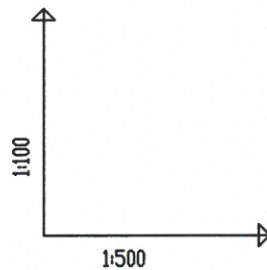

OZNACZENIE PROFILU:
POZIOM PORÓWNAWCZY

125.00 m n.p.m.

RZĘDNA TERENU ISTN.		136.15	136.15	136.18	136.20
RZĘDNA DNA KANAŁU		134.82	134.81	134.64	134.58
ZAGŁĘBIENIE DNA KANAŁU		1.33	1.34	1.54	1.62
SPADKI, DŁUGOŚCI		16.09			
ŚREDNICA, MATERIAŁ		1.5%			
ODLEGŁOŚCI		0.00	0.96	11.72	16.09
HEKTOMETRY		0.96	10.76	4.37	

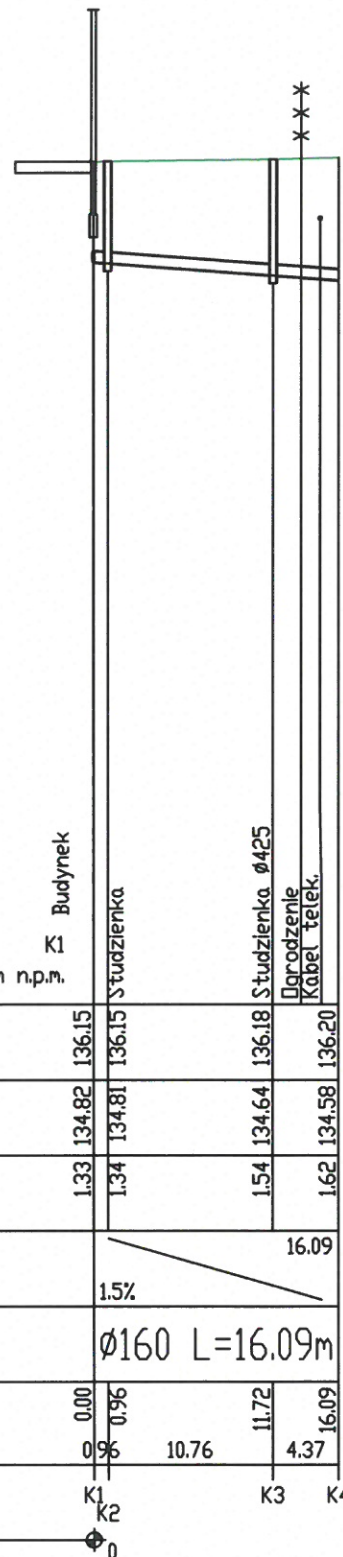

PHU "ORTUS" Janusz Fengler
ul. Polna 9/2
98-200 Sieradz

Inwestor:

Gmina Sieradz
ul. Armii Krajowej 5
98-200 Sieradz

	Imię i nazwisko:	Data:	Podpis:
Projektował:	mgr inż. J. Fengler upr. 324/82/87	10.2019	<i>J. Fengler</i>
Opracowała:	inż. Patrycja Piesyk	10.2019	<i>P. Piesyk</i>
Skala:	Inwestycja:		
1:500/1:100	Budowa przyłącza kanalizacji sanitarnej do budynku na dz. 471, m. Bobrowniki, gm. Sieradz		
Nr rys.	Tytuł rysunku:		
2	Profil przyłącza		
	Branża: Techn - Sanit	Stadium: PB - W	str. 18...