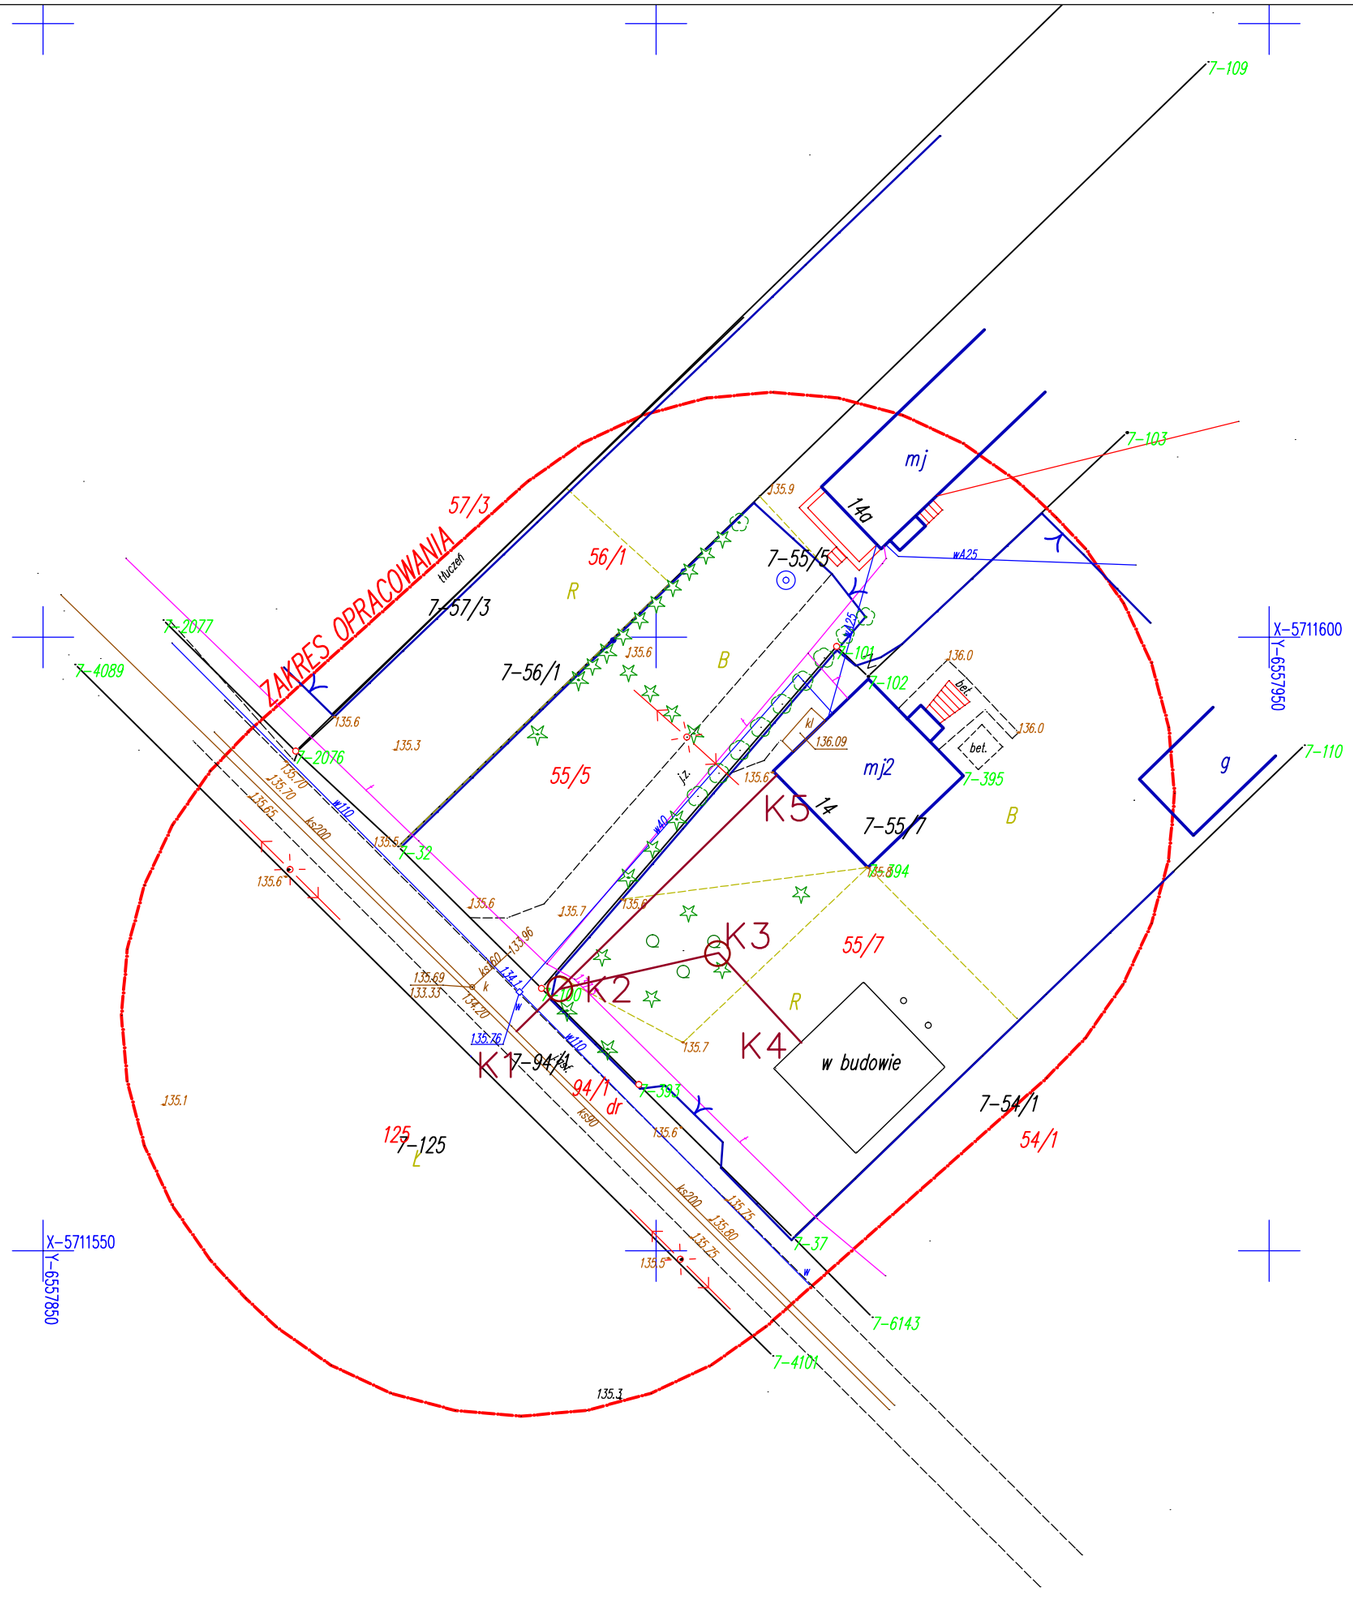

Przed rozpoczęciem robót w poblizu istniejących kabli energetycznych, telekomunakacyjnych oraz sieci gazowych należy wykonać ręczne przekopy kontrolne celem ustalenia dokładnej trasy uzbrojenia.

Prace w odległości mniejszej od 2 m od zlokalizowanych kabli prowadzić ręcznie.

Istniejące kable energetyczne zabezpieczyć dzielną rurą ochronną:
–kable 1kV – ośrednicy min. 110mm koloru niebieskiego
–kable SN – ośrednicy min. 160mm koloru czerwonego

Istniejące kable telekomunakacyjne zabezpieczyć dzielną rurą ochronną o średnicy min 110mm.
Wszystkie prace prowadzić w uzgodnieniu z właścicielami infrastruktury oraz zgodnie z warunkami wykonania prac.

UWAGA!
Nie wyklucza się istnienia w terenie innych przewodów o których brak informacji. Wynika to z zaszłości historycznych lub niedopełnienia obowiązku zgłoszenia do inwentaryzacji.
(Ustawa: Prawo Geodezyjne i kartograficzne Dz. U. 30/1989 poz. 163 z pózn. zmianami)

Niniejszy egzemplarz mapy jest fragmetnem mapy sytuacyjno – wysokościowej do celów projektowych w skali 1:500 zaewidencjonowanej w PODGiK w Sieradzu pod nr P.1014.2020.602 z dnia 11.03.2020 r.

Za zgodność z oryginałem

mgr inż. Janusz Fengler

– projektowane przyłącze kanalizacji sanitarnej PVC ø 160
– studzienka rewizyjna ø 425

PHU "ORTUS" Janusz Fengler
ul. Polna 9/2
98–200 Sieradz

Inwestor: Gmina Sieradz
ul. Armii Krajowej 5
98–200 Sieradz

	Imię i nazwisko	Data	Podpis
Projektował:	mgr inż. J. Fengler upr. 324/82/87	04.2020	
Opracował:	mgr inż. Jakub Mordalski	04.2020	

Skala: 1:500

Inwestycja:
Budowa przyłącza kanalizacji sanitarnej do dz. 55/7 w obr. Chojne, gm. Sieradz

Nr rys. 1

Tytuł rysunku:
Plan Zagospodarowania Terenu

Branża: Techn – Sanit | Stadium: PB – W | str. ...