



UWAGA!
Przed rozpoczęciem robót należy dokonać odkrycia wyjścia instalacji z budynku i miejsca włączenia przyłącza do sieci oraz weryfikacji rzędnych.

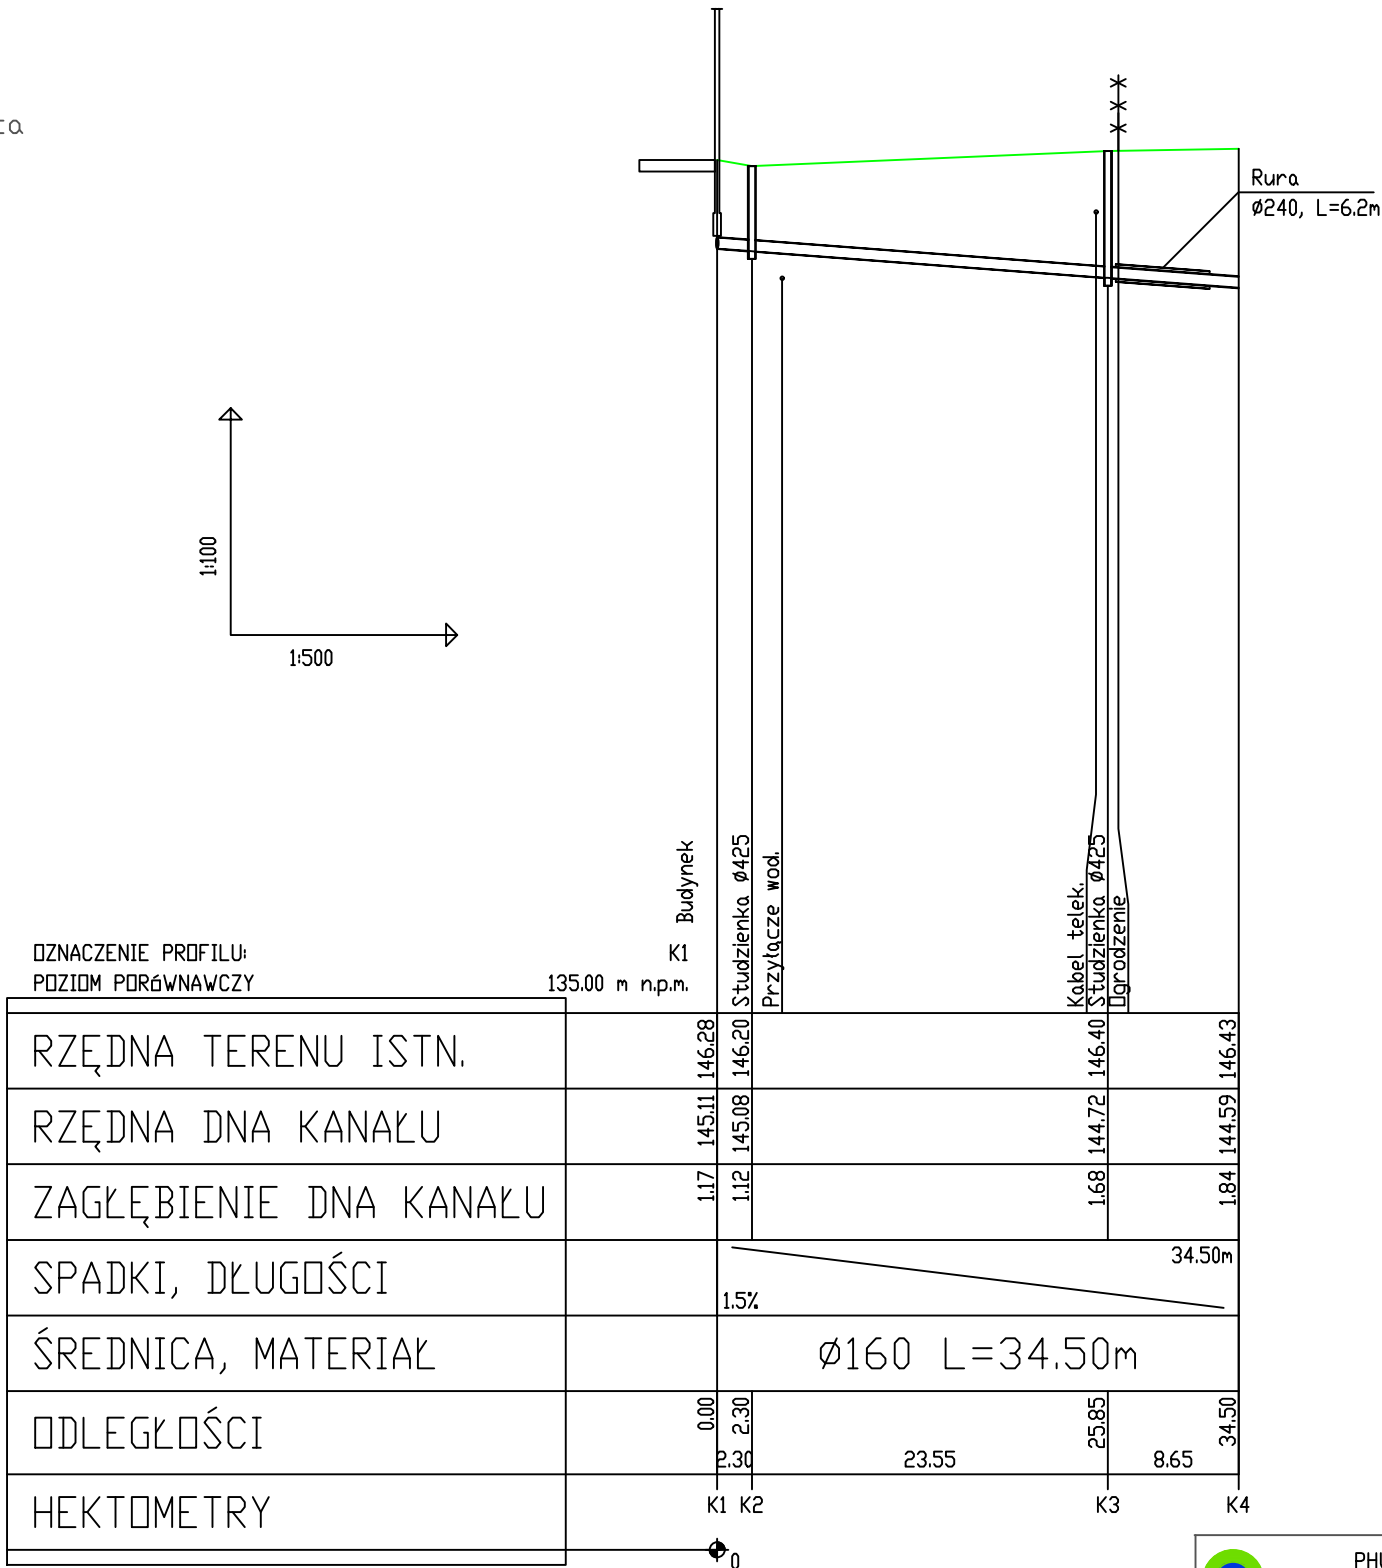

 PHU "ORTUS" Janusz Fengler ul. Polna 9/2 98-200 Sieradz		Inwestor: Gmina Sieradz ul. Armii Krajowej 5 98-200 Sieradz	
Imię i nazwisko:		Data:	Podpis:
Projektował: mgr inż. J. Fengler upr. 324/82/87		08.2019	
Opracował: mgr inż. Elżbieta Amanowicz		08.2019	
Skala: 1:100/1:500	Inwestycja: Budowa przyłącza kanalizacji sanitarnej do budynku na dz. 713, m. Kłocko, gm. Sieradz		
Nr rys. 2	Tytuł rysunku: Profil przyłącza		
Branża: Techn – Sanit		Stadium: PB – W	str.