


Wszystkie przybory sanitarne usytuowane poniżej terenu, muszą posiadać automatyczne zamknięcia przeciwwalewowe lub powinny być opróżniane poprzez przepompownię zgodnie z Rozporządzenia Min. Infrastruktury z dnia 12 kwietnia 2002 r. w sprawie warunków technicznych, jakim powinny odpowiadać budynki i usytuowanie – 124, Dz.U.2002 nr 75 poz.690.

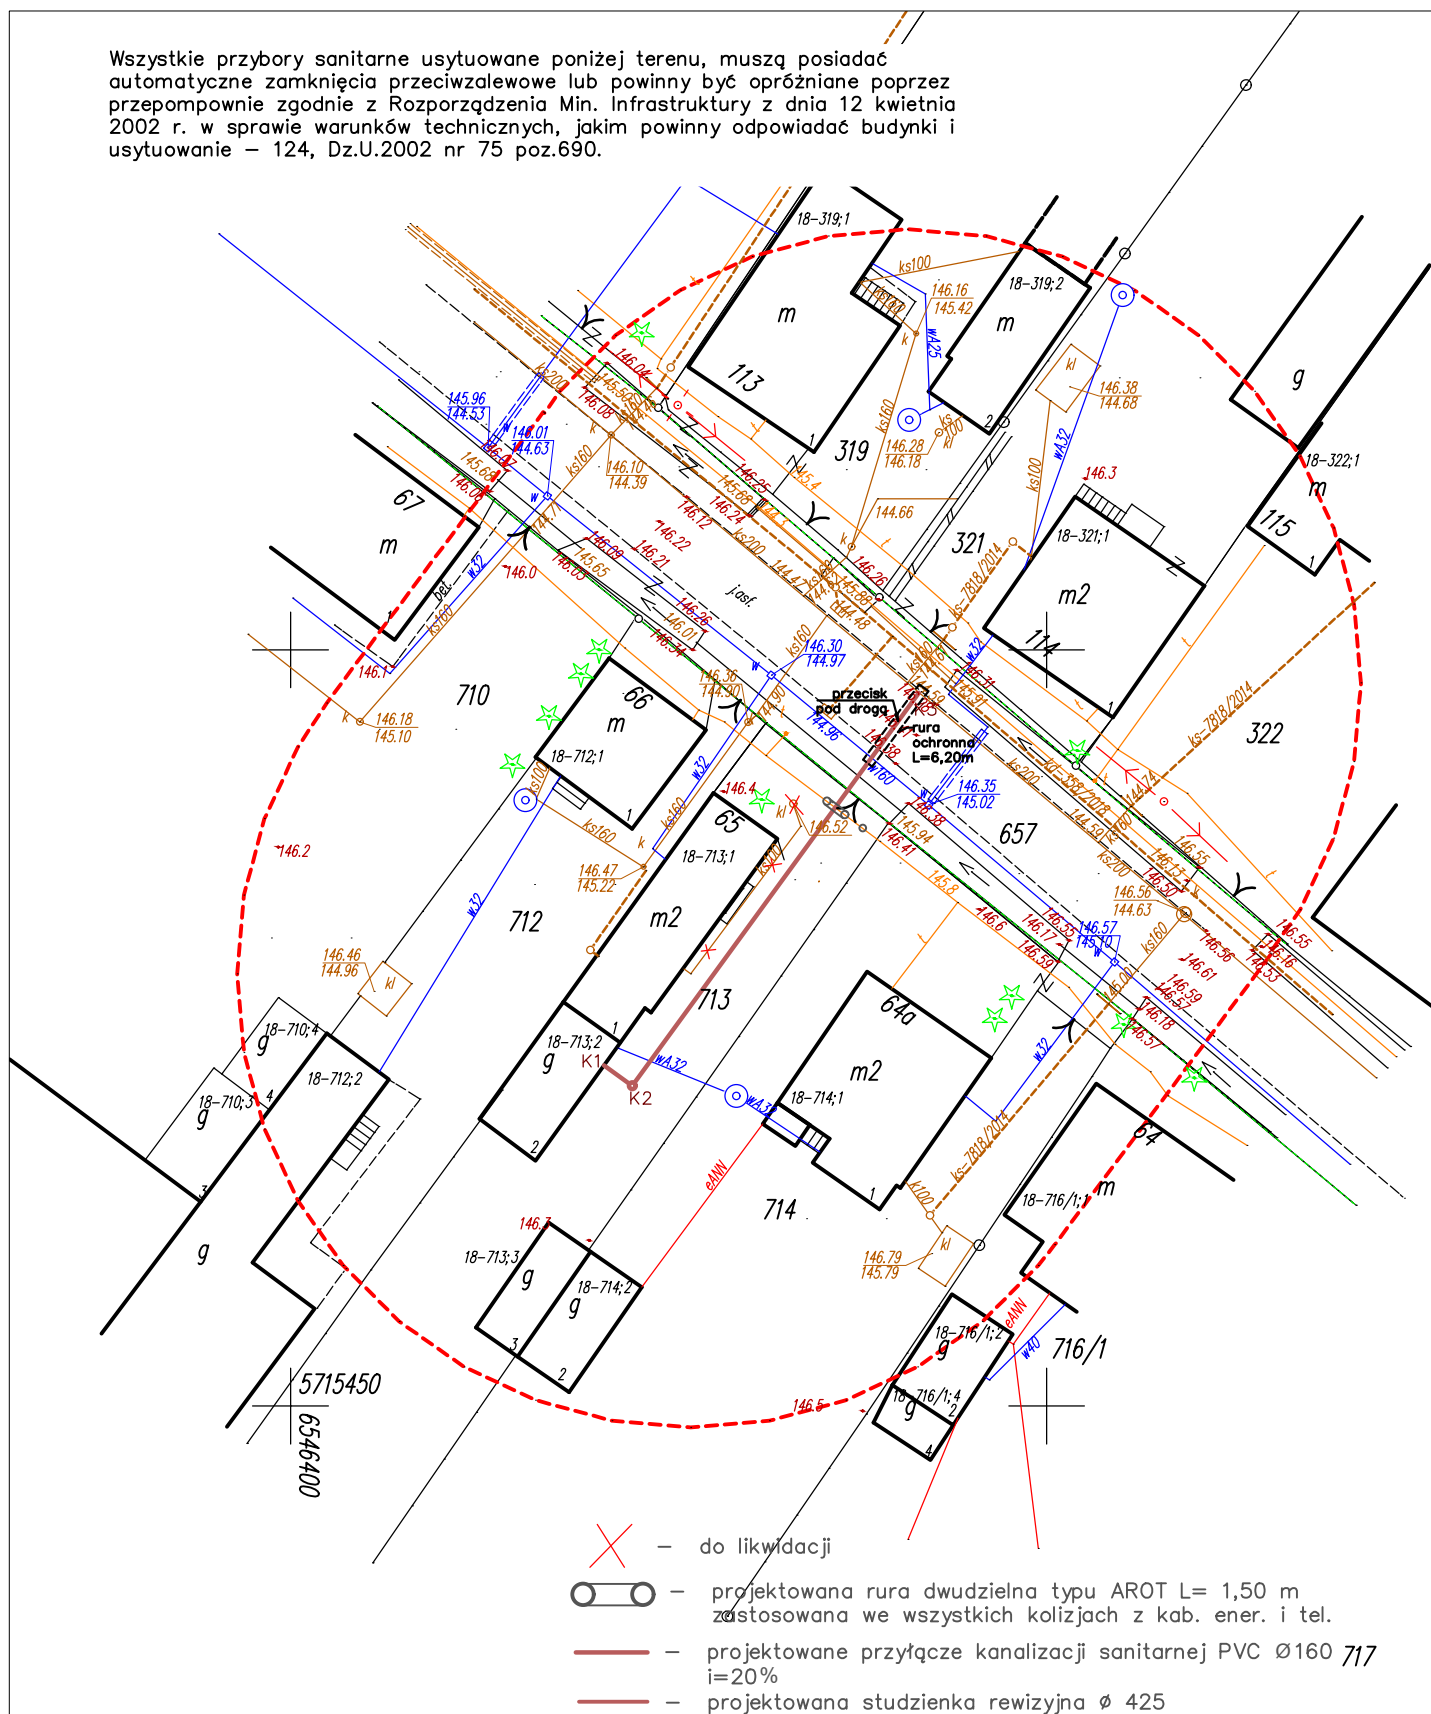

Niniejszy egzemplarz mapy jest fragmentem mapy sytuacyjno-wysokościowej do celów projektowych w skali 1:500 zaawidencjonowanej w PODGiK w Sieradzu pod nr P.1014.2019.1340 w dniu 23.05.2019 r.

Za zgodność z oryginałem mgr inż. Janusz Fengler



PHU "ORTUS" Janusz Fengler
ul. Polna 9/2
98-200 Sieradz

Inwestor:
Gmina Sieradz
ul. Armii Krajowej 5
98-200 Sieradz

	Imię i nazwisko	Data	Podpis
Projektował:	mgr inż. J. Fengler upr. 324/82/87	08.2019	
Opracowała:	mgr inż. Elżbieta Amanowicz	08.2019	
Skala:	Inwestycja: Budowa przyłącza kanalizacji sanitarnej do budynku mieszkalnego zlokalizowanego dz. nr 713, m. Kłocko 65, gm. Sieradz		
Nr rys.	Tytuł rysunku: Plan Zagospodarowania Terenu		
1	Branża: Techn – Sanit	Stadium: PB – W	str.