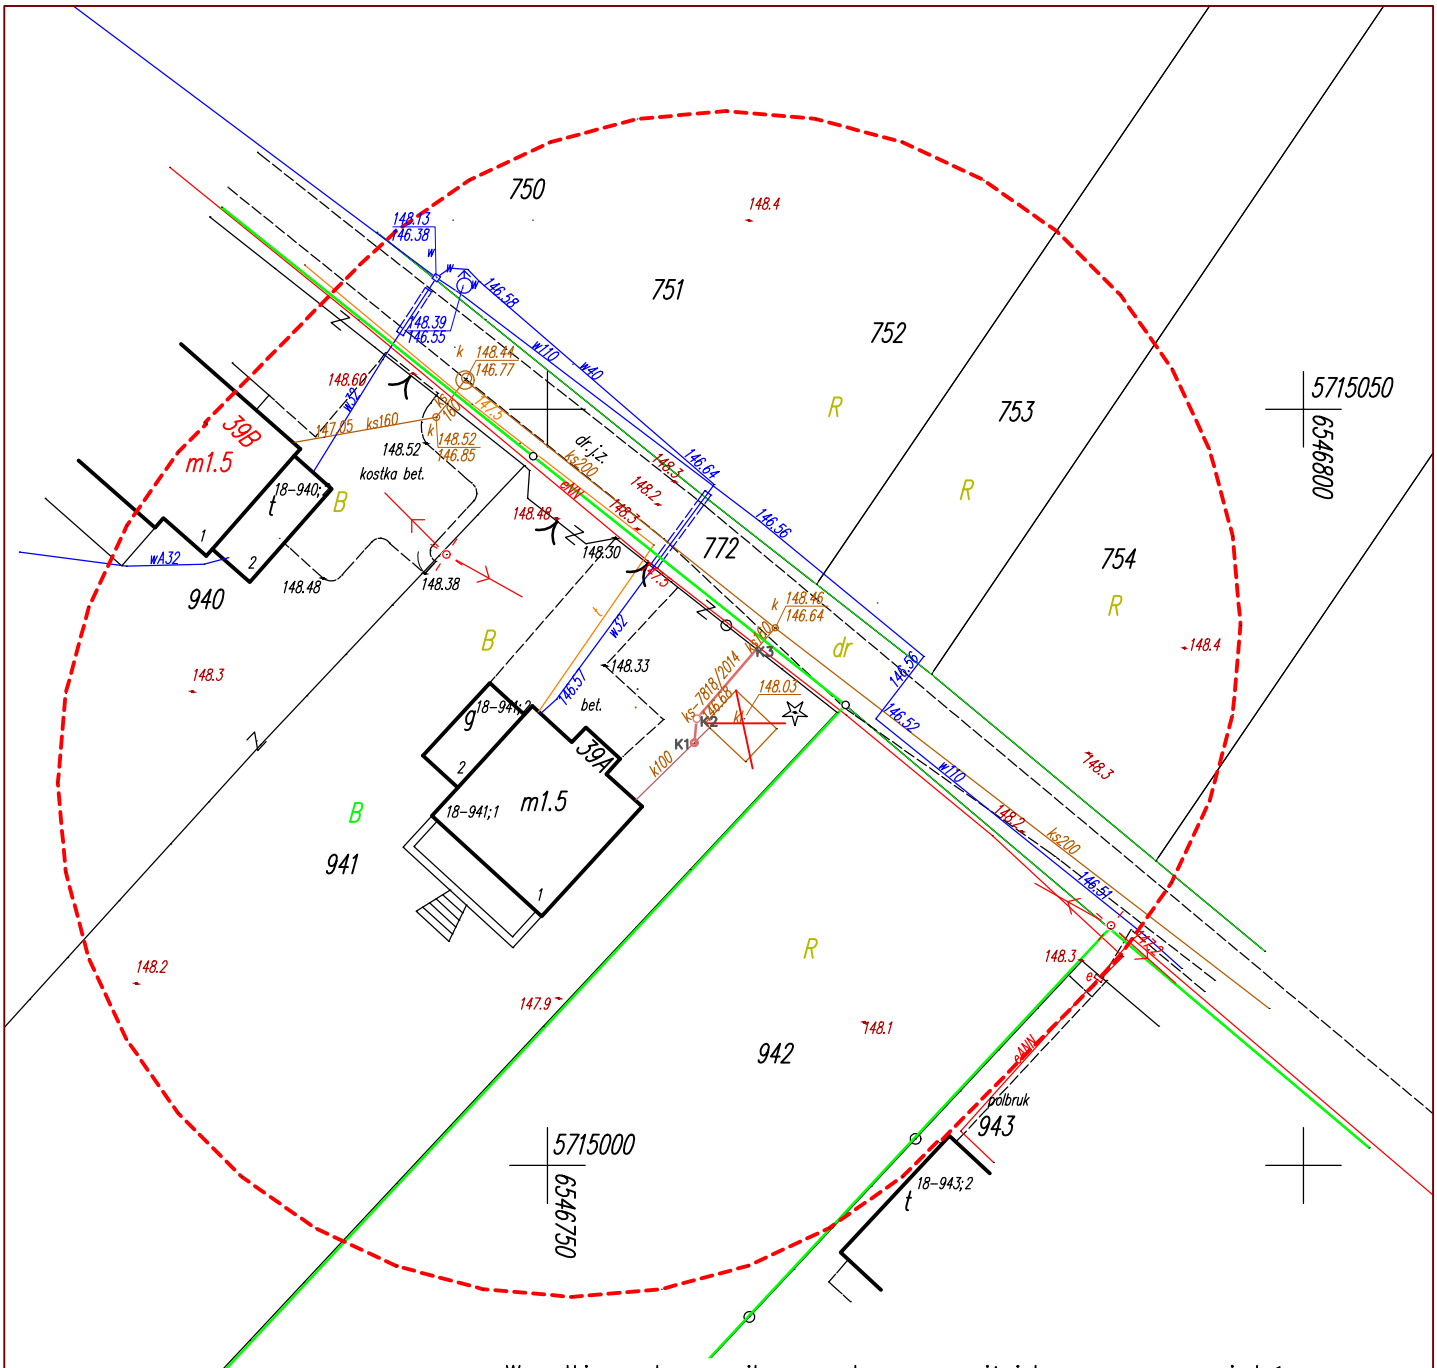

Wszystkie przybory sanitarne usytuowane poniżej terenu, muszą posiadać automatyczne zamknięcia przeciwzalewowe lub powinny być opróżniane poprzez przepompownie zgodnie z Rozporządzenia Min. Infrastruktury z dnia 12 kwietnia 2002 r. w sprawie warunków technicznych, jakim powinny odpowiadać budynki i usytuowanie – 124, Dz.U.2002 nr 75 poz.690.

– projektowane przyłącze kanalizacji sanitarnej PVC Ø160 i=15%

– projektowana studzienka rewizyjna ø 425

– do likwidacji

Niniejszy egzemplarz mapy jest fragmentem mapy sytuacyjno–wysokościowej do celów projektowych w skali 1:500 zaewidencjonowanej w PODGiK w Sieradzu pod nr P.1014.2019.1340 w dniu 23.05.2019r.

Za zgodność z oryginałem mgr inż. Janusz Fengler

PHU "ORTUS" Janusz Fengler
ul. Polna 9/2
98–200 Sieradz

Inwestor:
Gmina Sieradz
ul. Armii Krajowej 5
98–200 Sieradz

	Imię i nazwisko	Data	Podpis
Projektował:	mgr inż. J. Fengler upr. 324/82/87	07.2019	
Opracowała:	mgr inż. Elżbieta Amanowicz	07.2019	

Skala: 1:500

Inwestycja:
Budowa przyłącza kanalizacji sanitarnej do budynku mieszkalnego zlokalizowanego dz. nr 941, m. Kłocko 39A, gm. Sieradz

Nr rys. 1

Tytuł rysunku:
Plan Zagospodarowania Terenu

Branża: Techn – Sanit | Stadium: PB – W | str. ....