



UWAGA!  
Przed rozpoczęciem robót należy dokonać odkrycia wyjścia instalacji z budynku i miejsca włączenia przyłącza do sieci oraz weryfikacji rzędnych.

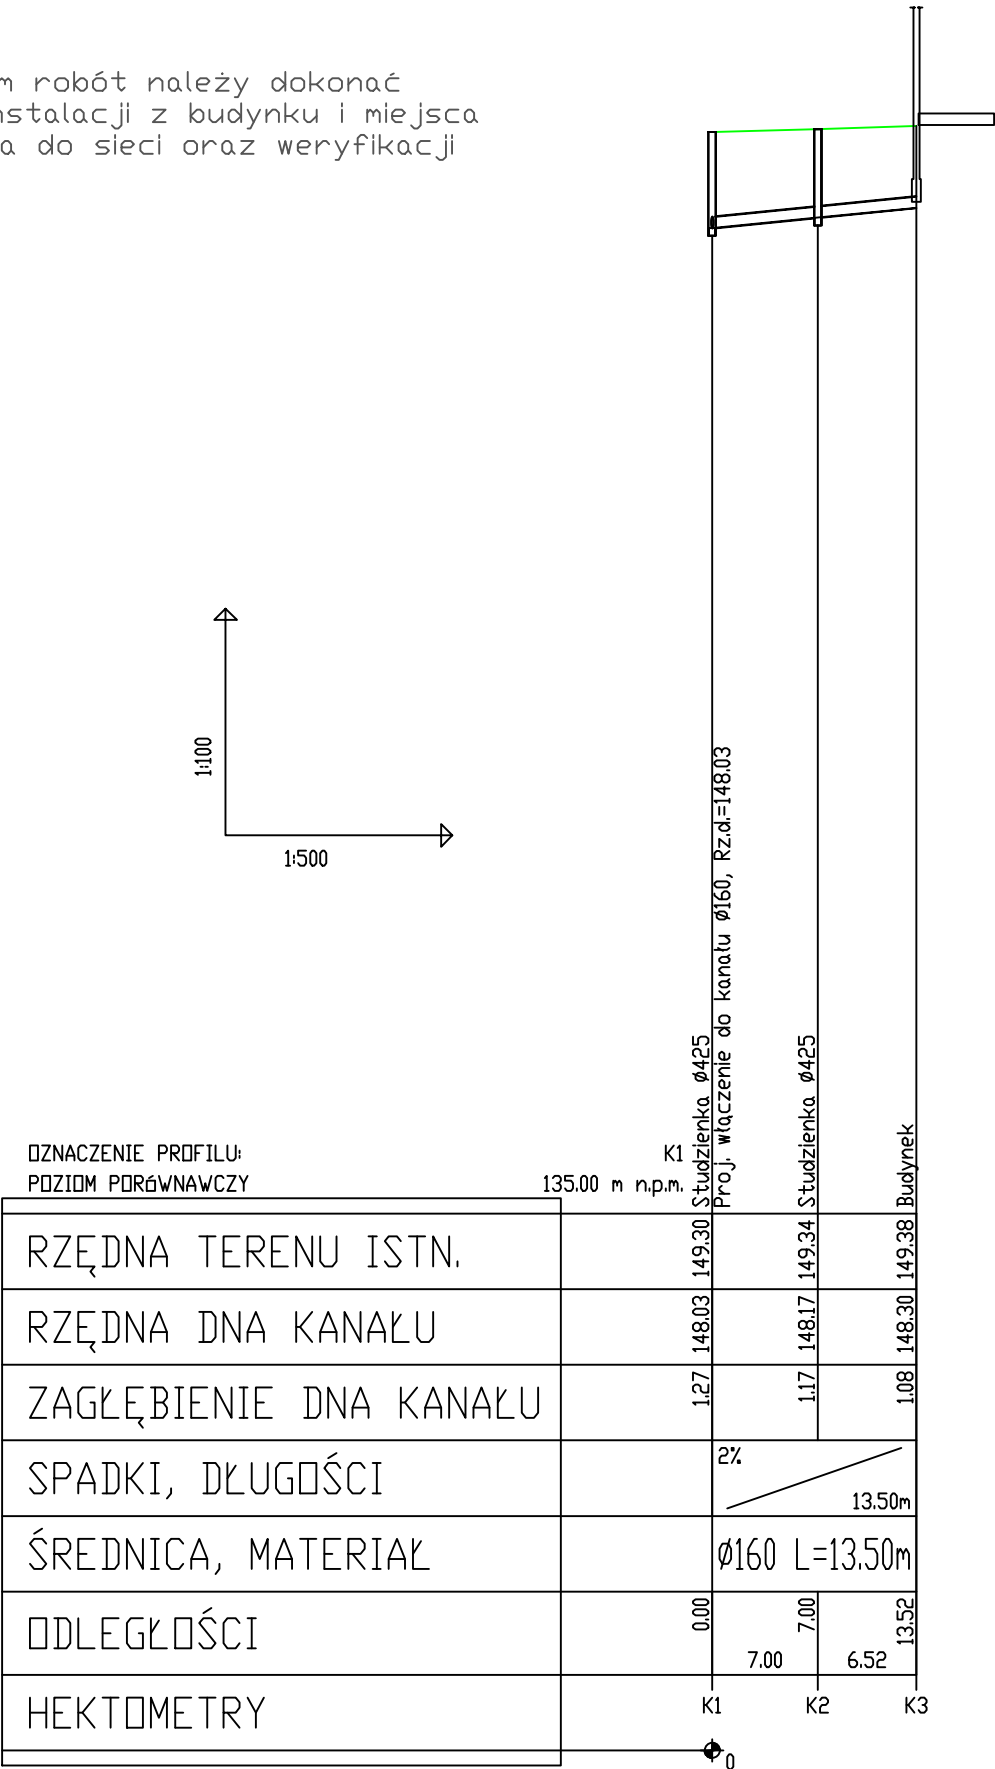

	PHU "ORTUS" Janusz Fengler ul. Polna 9/2 98-200 Sieradz		Inwestor: Gmina Sieradz ul. Armii Krajowej 5 98-200 Sieradz	
	Imię i nazwisko:		Data:	Podpis:
Projektował:	mgr inż. J. Fengler upr. 324/82/87		07.2019	
Opracował:	mgr inż. Elżbieta Amanowicz		07.2019	
Skala:	Inwestycja: Budowa przyłącza kanalizacji sanitarnej do budynku na dz. 640, m. Kłocko, gm. Sieradz			
Nr rys.	Tytuł rysunku: Profil przyłącza			
2	Branża: Techn – Sanit		Stadium: PB – W	str. ....