
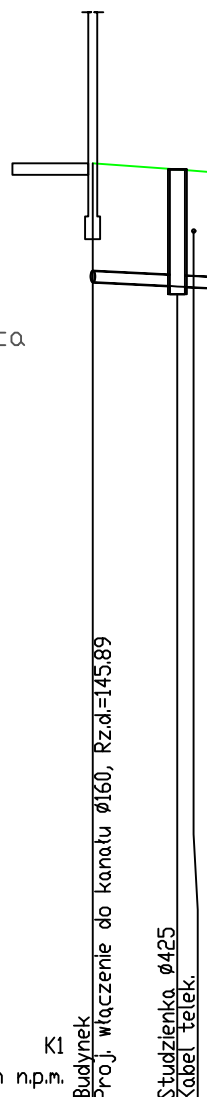


Kłocko, dz. 719

UWAGA!

Przed rozpoczęciem robót należy dokonać odkrycia wyjścia instalacji z budynku i miejsca włączenia przyłącza do sieci oraz weryfikacji rzędnych.

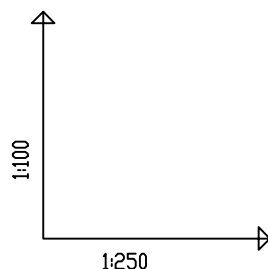

OZNACZENIE PROFILU:
POZIOM PORÓWNAWCZY

K1
135.00 m n.p.m.

RZĘDNA TERENU ISTN.		147.46	147.38	147.34
RZĘDNA DNA KANAŁU		145.89	145.83	145.81
ZAGŁĘBIENIE DNA KANAŁU	1.57	1.55	1.53	
SPADKI, DŁUGOŚCI		2%	4.10m	
ŚREDNICA, MATERIAŁ		Ø160		
ODLEGŁOŚCI	0.00	2.80	2.80	4.10
HEKTOMETRY		K1	K2	K3



PHU "ORTUS" Janusz Fengler
ul. Polna 9/2
98-200 Sieradz

Inwestor:

Gmina Sieradz
ul. Armii Krajowej 5
98-200 Sieradz

	Imię i nazwisko:	Data:	Podpis:
Projektował:	mgr inż. J. Fengler upr. 324/82/87	08.2019	
Opracował:	mgr inż. Elżbieta Amanowicz	08.2019	
Skala: 1:100/1:250	Inwestycja: Budowa przyłącza kanalizacji sanitarnej do budynku na dz. 719, m. Kłocko, gm. Sieradz		
Nr rys. 2	Tytuł rysunku: Profil przyłącza		
	Branża: Techn – Sanit	Stadium: PB – W	str.