



**UWAGA!**

1. Przed rozpoczęciem prac, należy dokonać odkrywki w celu zweryfikowania podanych rzędnych i dostosowania prac budowlanych do rzeczywistych rzędnych.
2. Wartości rzędnych oraz głębokości od istniejących sieci podziemnych podano w przybliżeniu.
3. W rejonie istniejącego uzbrojenia wykonać przekopy kontrolne, a roboty wykonywać ręcznie.
4. Istnieje możliwość wystąpienia kolizji, które należy rozwiązać trakcie wykonywania robót.

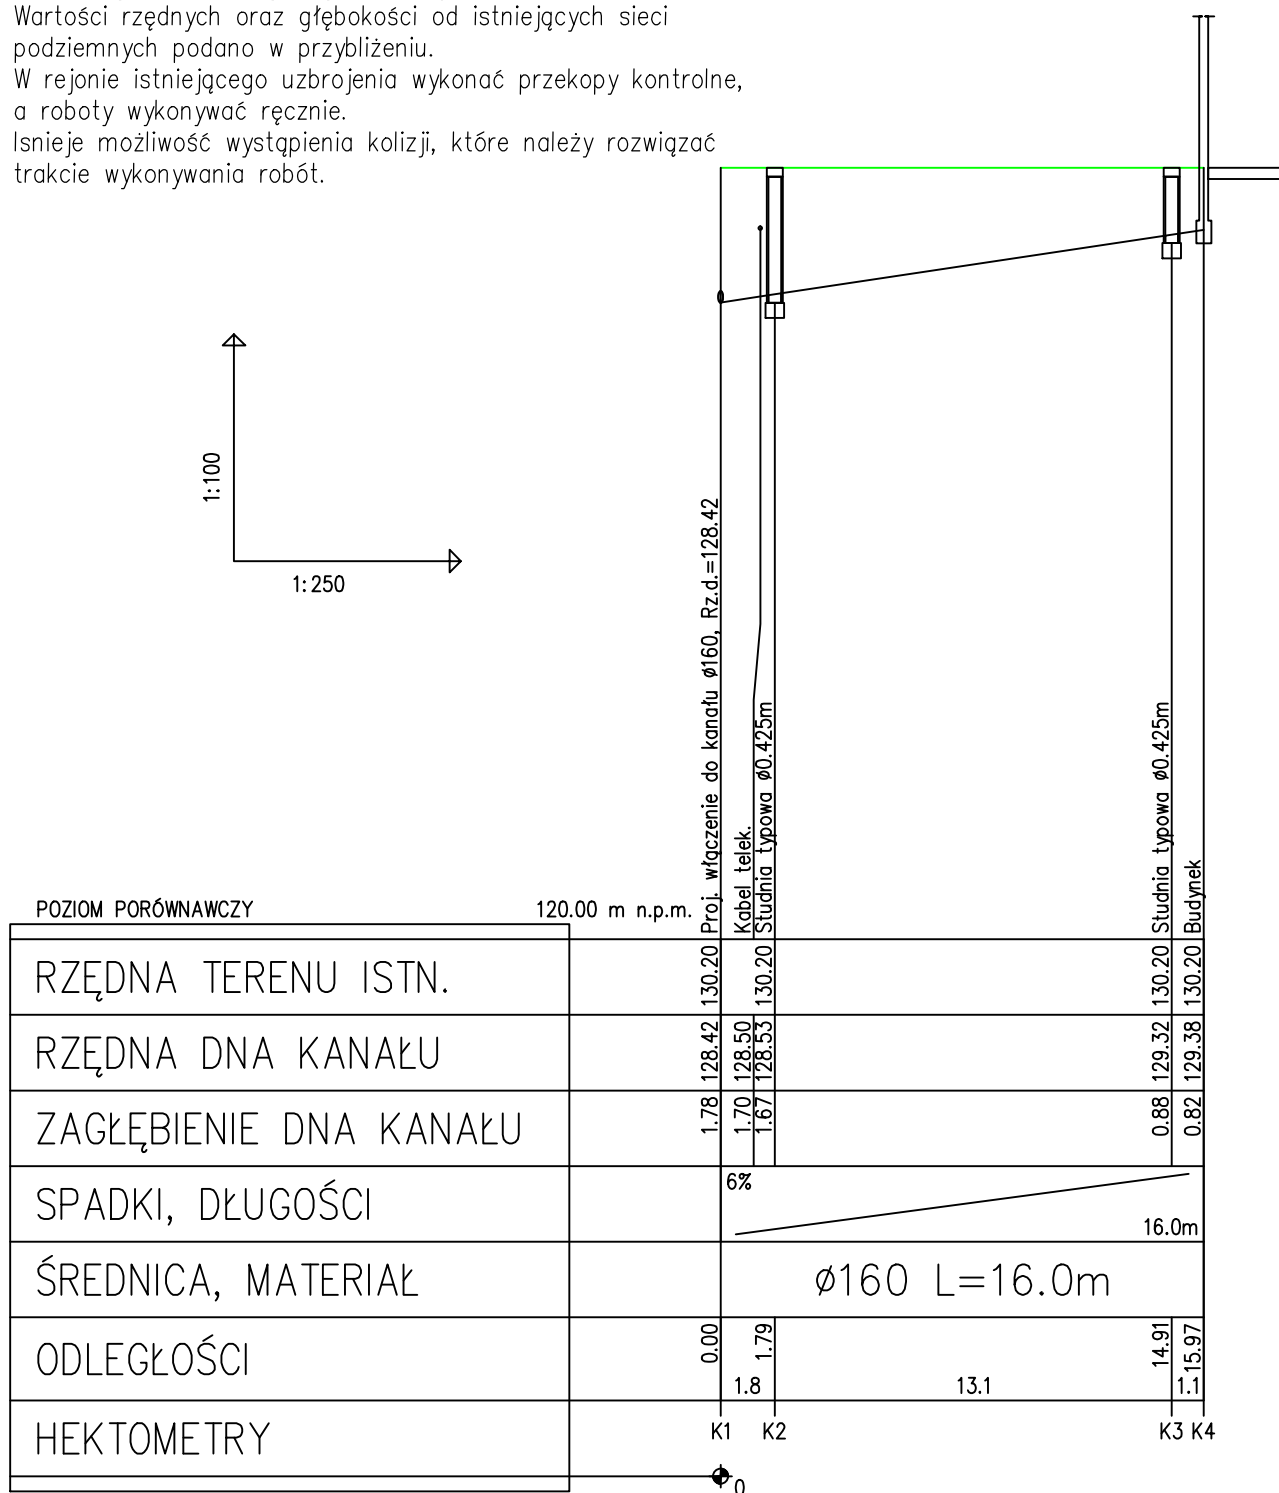

 Janusz Fengler		PHU "ORTUS" Janusz Fengler ul. Polna 9/2 98-200 Sieradz		Gmina Sieradz ul. Armii Krajowej 5 98-200 Sieradz	
	Imię i nazwisko			Data	Podpis
Projektował:	mgr inż. J. Fengler upr. 324/82/87			09.2020	
Skala:	Inwestycja:				
1:250/100	Budowa przyłącza kanalizacji sanitarnej do budynku mieszkalnego zlokalizowanego dz nr 91 m. Ruda, gm. Sieradz				
Nr rys.	Tytuł rysunku:				
2	Profil przyłącza kanalizacji sanitarnej				
	Branża: Techn – Sanit		Stadium: PB – W		str. ....