
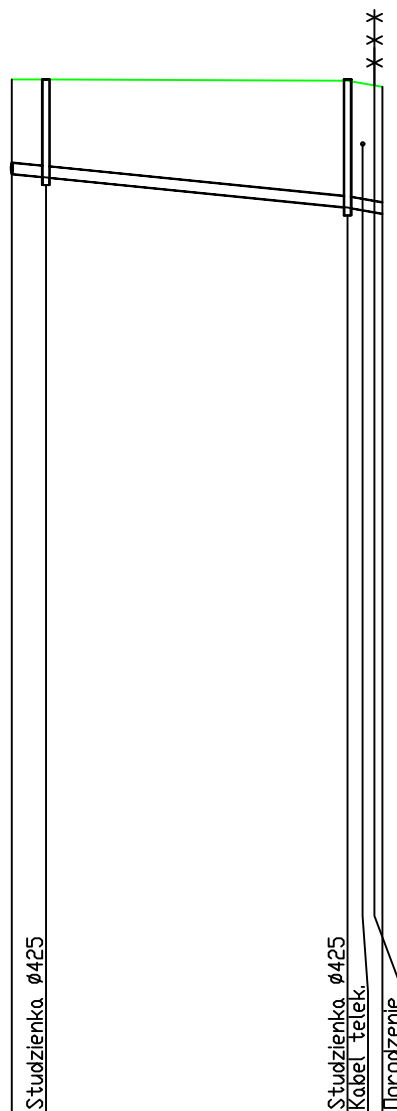


## UWAGA!

Przed rozpoczęciem robót należy dokonać odkrycia wyjścia instalacji z budynku i miejsca włączenia przyłącza do sieci oraz weryfikacji rzędnych.

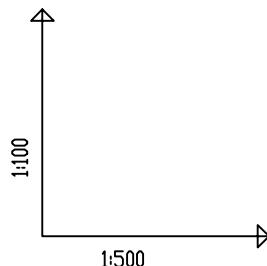

OZNACZENIE PROFILU:  
POZIOM PORÓWNAWCZY

K1  
115.00 m n.p.m.

RZĘDNA TERENU ISTN.	128.70	128.70	128.68	128.60
RZĘDNA DNA KANAŁU	127.45	127.41	127.01	126.93
ZAGŁĘBIENIE DNA KANAŁU	1.25	1.29	1.67	1.67
SPADKI, DŁUGOŚCI		2%	22.20m	3.30m
ŚREDNICA, MATERIAŁ			Ø160	L=24.50m
ODLEGŁOŚCI	0.00	2.25	22.20	24.50
HEKTOMETRY	K1	K2	K3	K4



PHU "ORTUS" Janusz Fengler  
ul. Polna 9/2  
98-200 Sieradz

Inwestor:

Gmina Sieradz  
ul. Armii Krajowej 5  
98-200 Sieradz

	Imię i nazwisko:	Data:	Podpis:
Projektował:	mgr inż. J. Fengler upr. 324/82/87	08.2019	
Opracował:	mgr inż. Elżbieta Amanowicz	08.2019	
Skala: 1:100/1:500	Inwestycja: Budowa przyłącza kanalizacji sanitarnej do budynku na dz. 236, m. Mnichów, gm. Sieradz		
Nr rys. 2	Tytuł rysunku: Profil przyłącza		
	Branża: Techn - Sanit	Stadium: PB - W	str. ....