



UWAGA!
Przed rozpoczęciem robót należy dokonać odkrycia
wyjścia instalacji z budynku i miejsca włączenia
przyłącza do sieci oraz weryfikacji rzędnych.

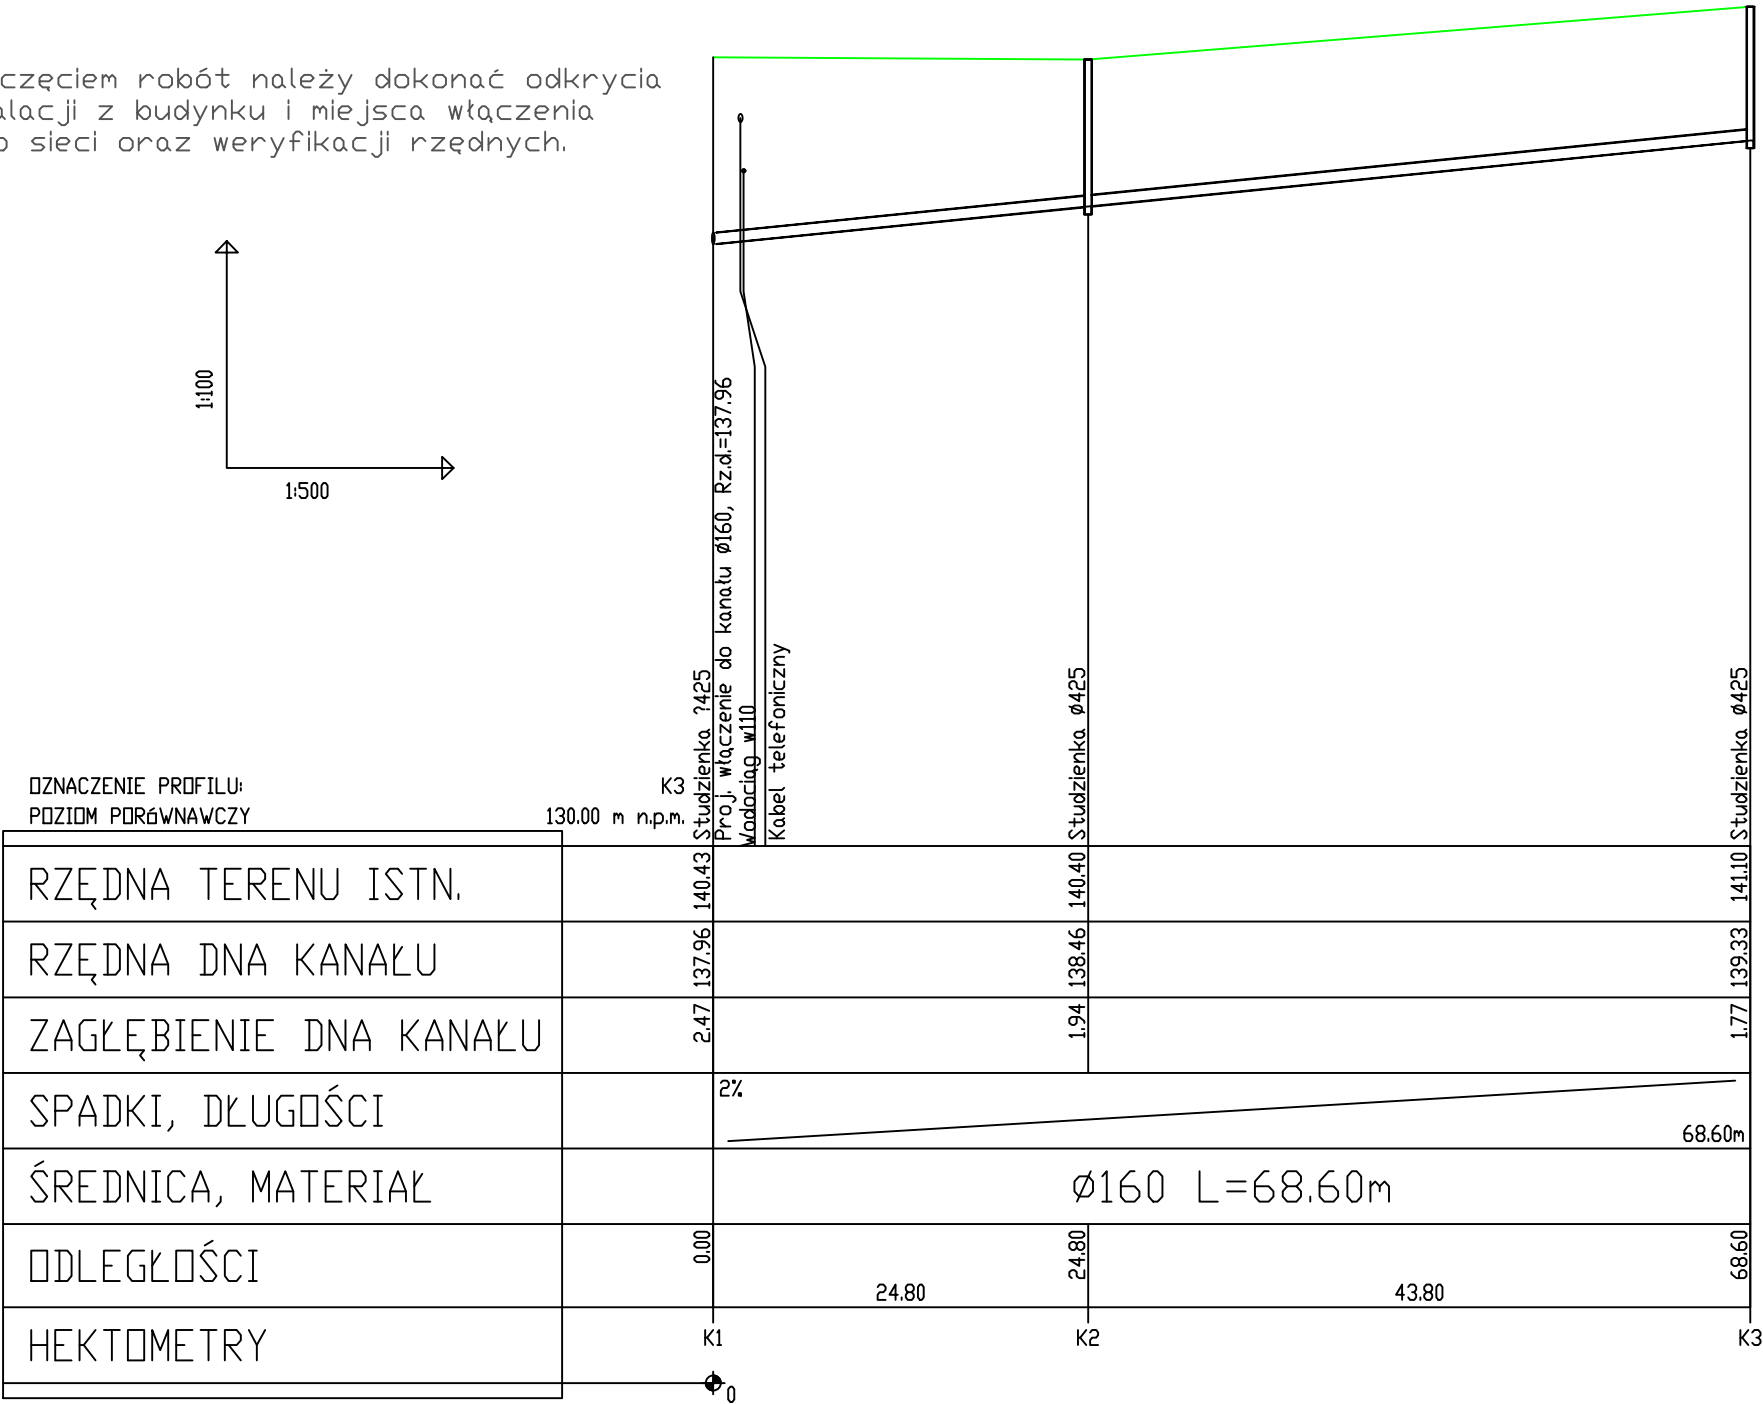

	PHU "ORTUS" Janusz Fengler ul. Polna 9/2 98-200 Sieradz		Inwestor: Gmina Sieradz ul. Armii Krajowej 5 98-200 Sieradz	
	Imię i nazwisko		Data	Podpis
Projektował:	mgr inż. J. Fengler upr. 324/82/87		07.2019	
Opracował:	mgr inż. Elżbieta Amanowicz		07.2019	
Skala: 1:500/1:100	Inwestycja: Budowa przyłącza kanalizacji sanitarnej do bud. na dz. nr 7/1, m. Podtężyce, gm. Sieradz, woj. łódzkie.			
Nr rys. 2	Tytuł rysunku Profil przyłącza			
	Branża: Techn - Sanit	Stadium: PB - W	str. ...	