


## UWAGA!

Przed rozpoczęciem robót należy dokonać odkrycia wyjścia instalacji z budynku i miejsca włączenia przyłącza do sieci oraz weryfikacji rzędnych.

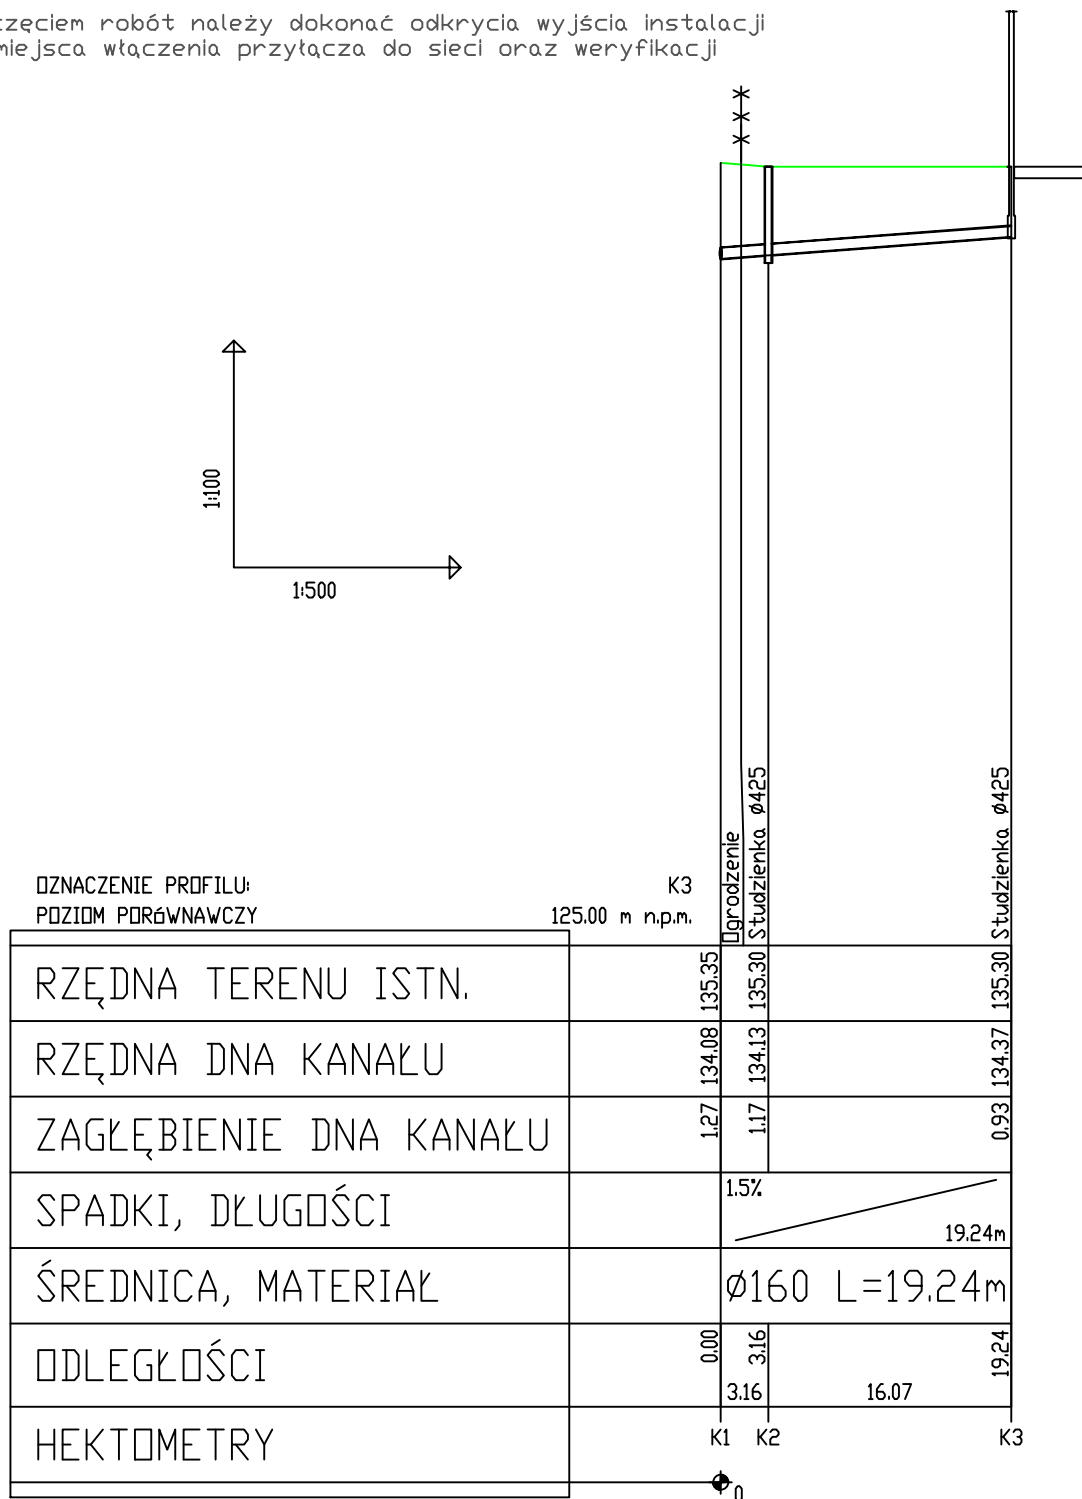

PHU "ORTUS" Janusz Fengler  
ul. Polna 9/2  
98-200 Sieradz

Inwestor:

Gmina Sieradz  
ul. Armii Krajowej 5  
98-200 Sieradz

	Imię i nazwisko:	Data:	Podpis:
Projektował:	mgr inż. J. Fengler upr. 324/82/87	08.2019	
Opracował:	mgr inż. Elżbieta Amanowicz	08.2019	
Skala: 1:100/1:100	Inwestycja: Budowa przyłącza kanalizacji sanitarnej do budynku na dz. 62/12, m. Chartupia Mała, gm. Sieradz		
Nr rys. 2	Tytuł rysunku: Profil przyłącza		
	Branża: Techn - Sanit	Stadium: PB - W	str. ....