MAPA DO CELÓW PROJEKTOWYCH

Oznaczenie kancelaryjne zgłoszenia pracy geodezyjnej		PODGK.6640.1419.2018
Miejscowość		Dzierlin dz. 61/5, Charłupia Mała dz. 1, 60
Jednostka ewidencyjna	identyfikator	101408_2
	nazwa	Sieradz
Obręb ewidencyjny	identyfikator	101408_2.0012, 101408_2.0006
	nazwa	Dzierlin, Charłupia Mała
Skala mapy		1: 500 sekcja 6.160.26.20.3.3, 6.160.26.25.1.1
Nazwa układu współrzędnych	prostokątnych płaskich	2000/6
	wysokości	Kronsztadt 60
Oznaczenie granic obszaru, który był przedmiotem aktualizacji		----------
Oznaczenie i opis obiektów projektowanych		brak
Oznaczenie i informacje o służebnościach gruntowych mających wpływ na zagospodarowanie gruntów, zlokalizowanych w granicach projektowanej inwestycji		brak
Oznaczenie i symbol konturu użytku gruntowego, który nie jest ujawniony w bazie ewidencji gruntów i budynków		brak
Mapa aktualna na dzień		02.06.2018r.

UWAGA: Nie wyklucza się istnienia w terenie innych przewodów, o których brak informacji wynika z zaszłości historycznych lub niedopełnienia przepisów zgłoszenia do inwentaryzacji (Ustawa Prawo Geodezyjne i Kartograficzne Dz. U. z 2015 r., poz. 520 z późn. zm.)

mgr inż. Cezary Gist

imię i nazwisko, nr uprawnień geodety uprawnionego który opracował mapę

Nazwa i pieczęć wykonawcy oraz data i podpis osoby reprezentującej wykonawcę

Potwierdzam, że wskazany w niniejszej mapie zasób geodezyjno-kartograficzny obejmuje obszar prac geodezyjnych wykonanych na podstawie wyżej wymienionej pracy geodezyjnej, wykazanej w ewidencji materiałów pod numerem 2018.1014.20 18_1498

Data wpisania zasobu do ewidencji materiałów zasobu

Imię, nazwisko i podpis osoby reprezentującej urząd

"Potwierdzam zgodność mapy z mapą sytuacyjno - wysokościową przyjętą do zasobu PODG-K w Sieradzu za nr P.1014.2018.1498 z dnia 2.06.2018"

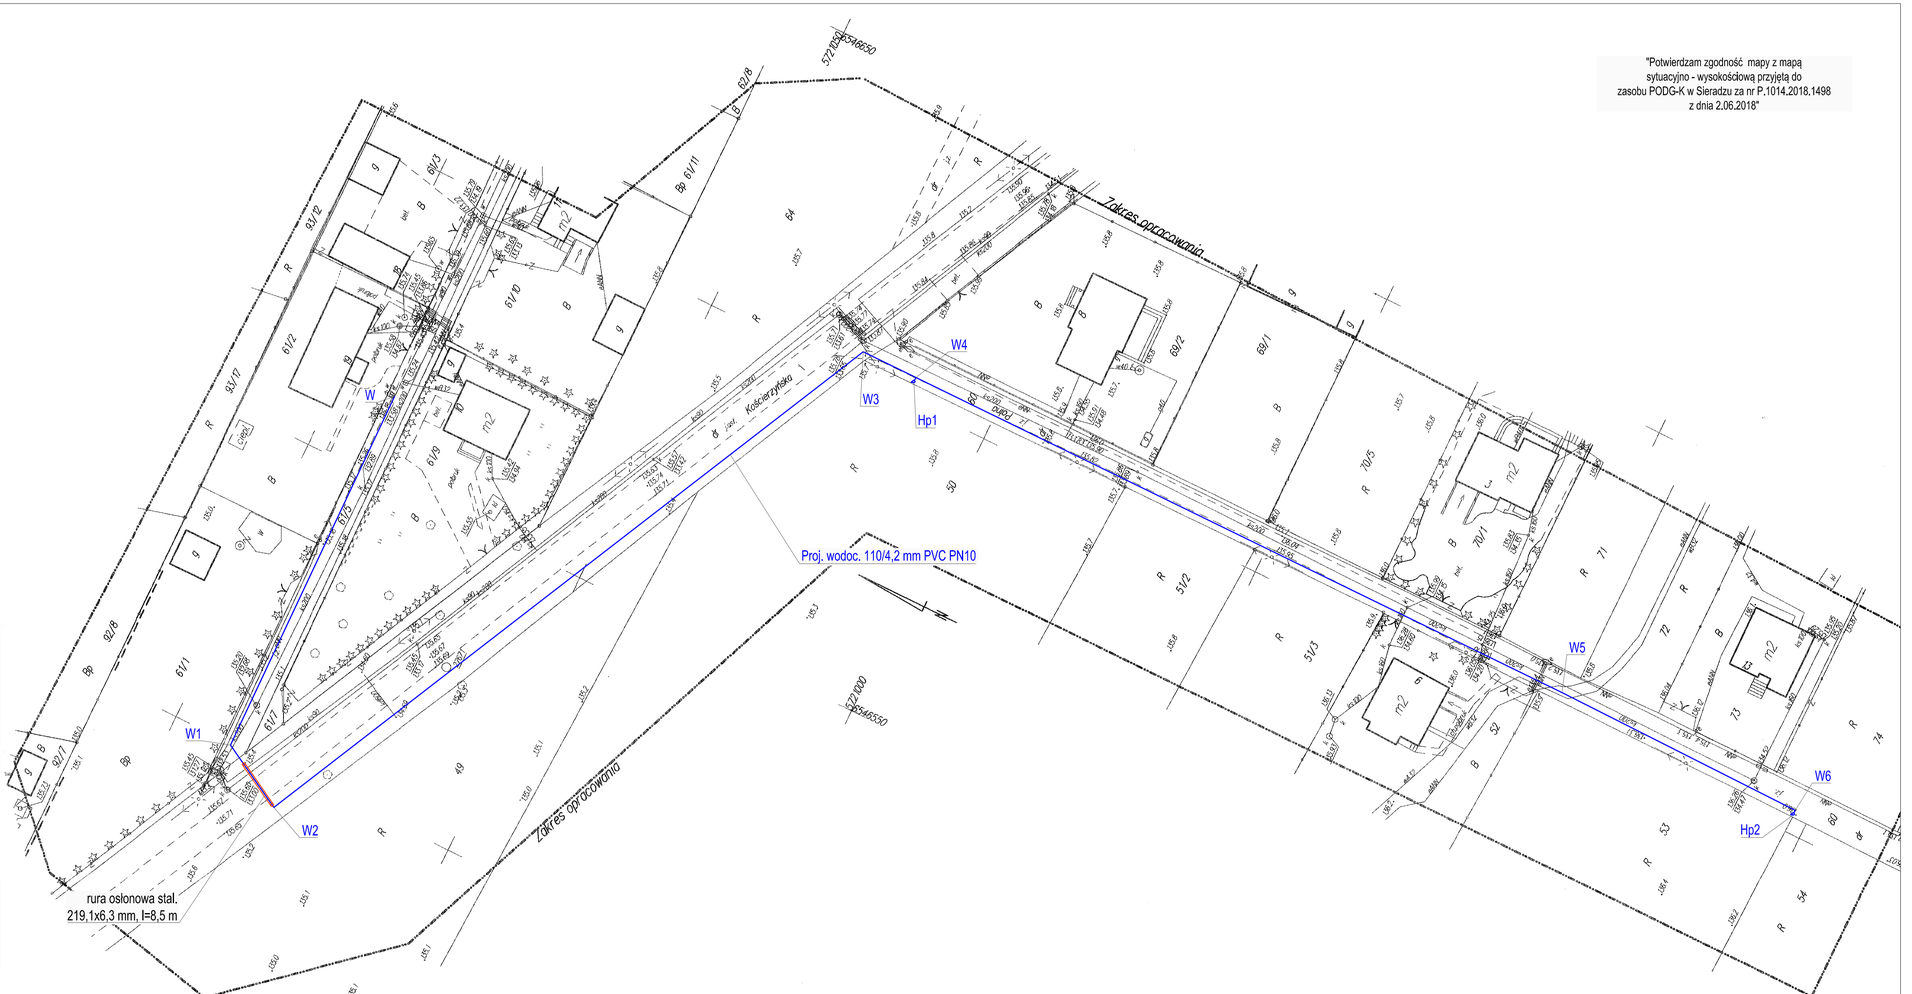

Nazwa rysunku:	Mapa zagospodarowania terenu	
Lokalizacja:	Dzierlin dz. nr 61/5, 60, 1 gmina Sieradz	Nr rysunku 1
Inwestor:	Gmina Sieradz ul. Armii Krajowej 5, 98-200 Sieradz	Skala 1:500
	Imię i Nazwisko	1.2019
Projektant	mgr inż. Mateusz Struski upr. nr LOD/3279/PWBS/17	