
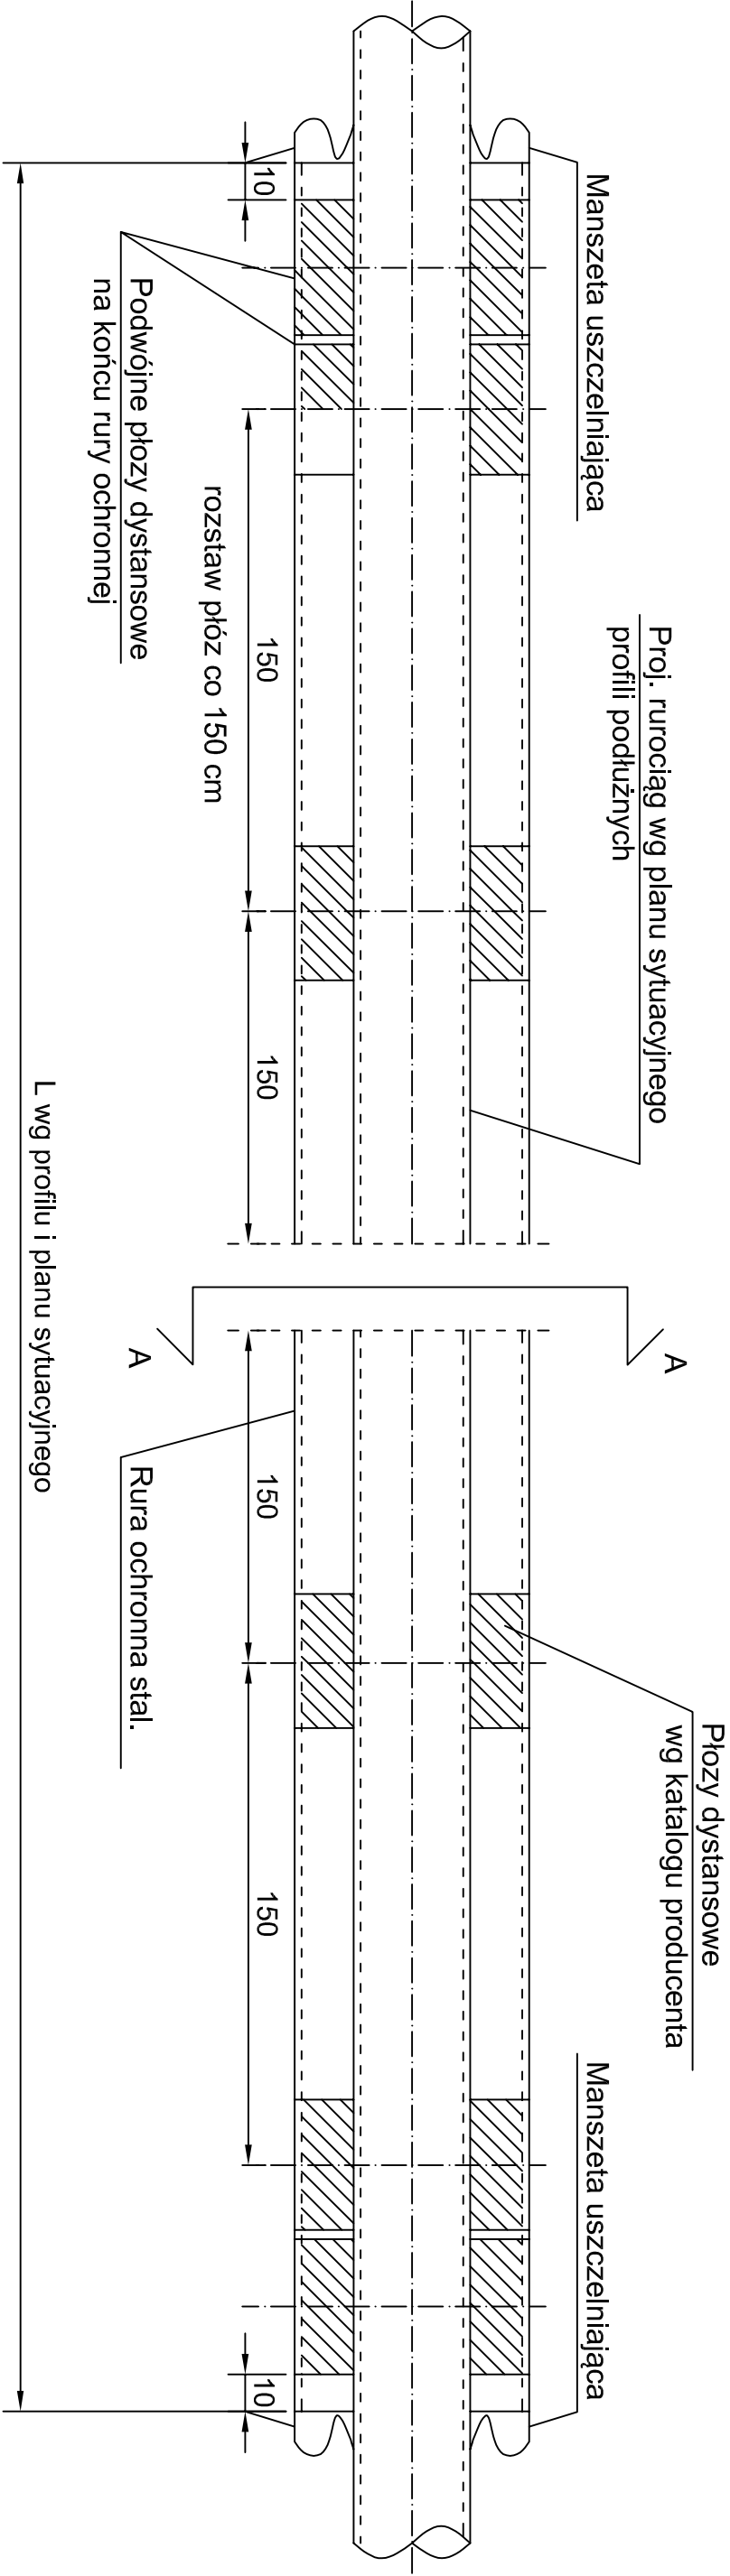


Schemat prowadzenia rury
A-A

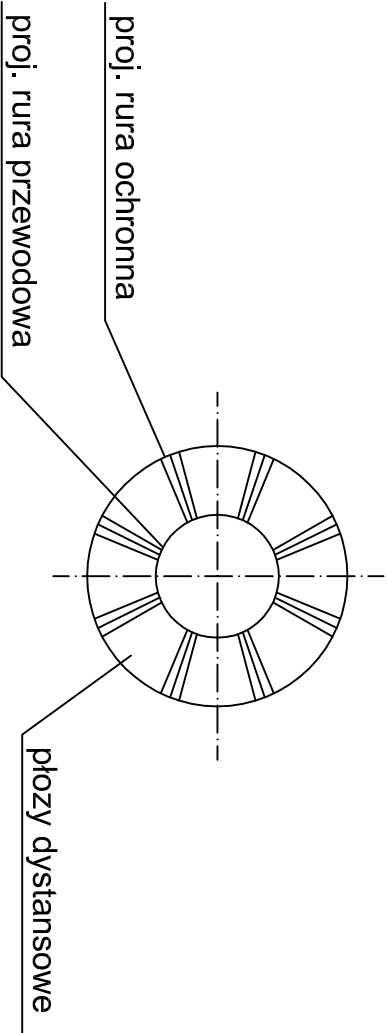

Nazwa rysunku:		Szczegóły rury osłonowej	
Lokalizacja:	Chartupia Mała dz. nr 61/5, 60, 1 gmina Sieradz	Nr rysunku 5	
Inwestor:	Gmina Sieradz ul. Armii Krajowej 5, 98-200 Sieradz	Skala Schemat	
Projektant		mgr inż. Mateusz Struski upr. nr LOD/3279/PWBS/17	Imię i Nazwisko 1.2019