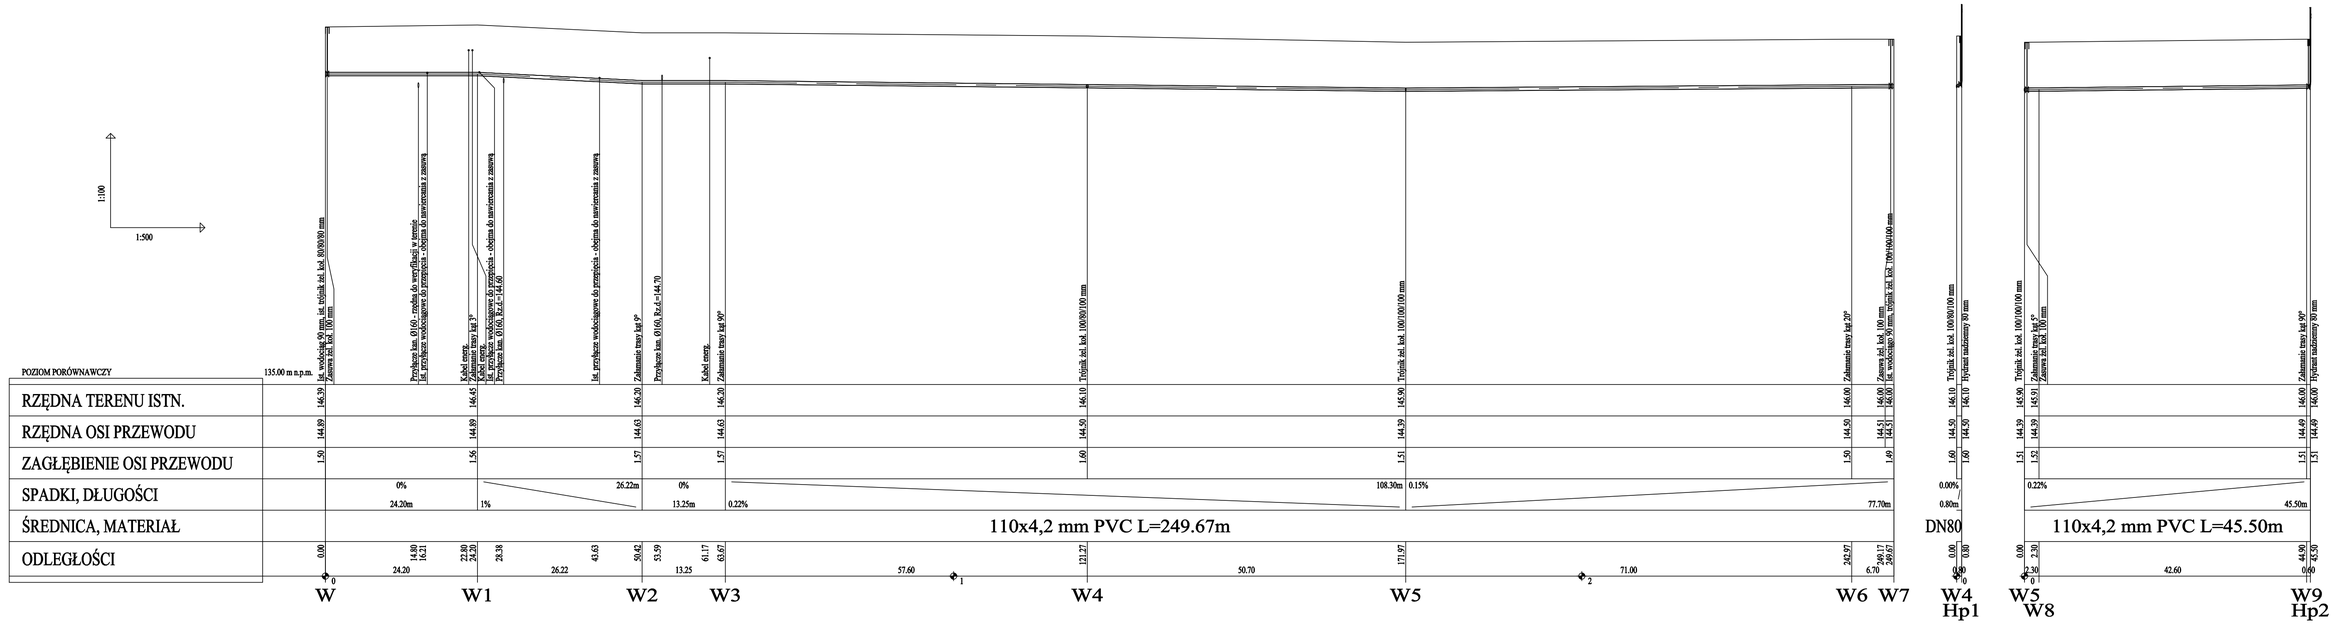

Temat opracowania:	**BUDOWA SIECI WODOCIĄGOWEJ**	
Nazwa rysunku:	Profil sieci wodociągowej	
Lokalizacja:	Kłocko dz. nr 234, 657, 771, 1531 gmina Sieradz	Nr rys. **3**
Inwestor:	Gmina Sieradz ul. Armii Krajowej 5, 98-200 Sieradz	Skala **1:500**
Branża:	SANITARNA	Data **5.2021**
Projektant:	mgr inż. Mateusz Struski upr. nr LOD/3279/PWBS/17	