


POZIOM PORÓWNAWCZY	115.00 m n.p.m.
RZĘDNA TERENU ISTN.	125.70
RZĘDNA OSI PRZEWODU	124.20
ZAGŁĘBIENIE OSI PRZEWODU	1.50
SPADKI, DŁUGOŚCI	
ŚREDNICA, MATERIAŁ	
ODLEGŁOŚCI	0.00

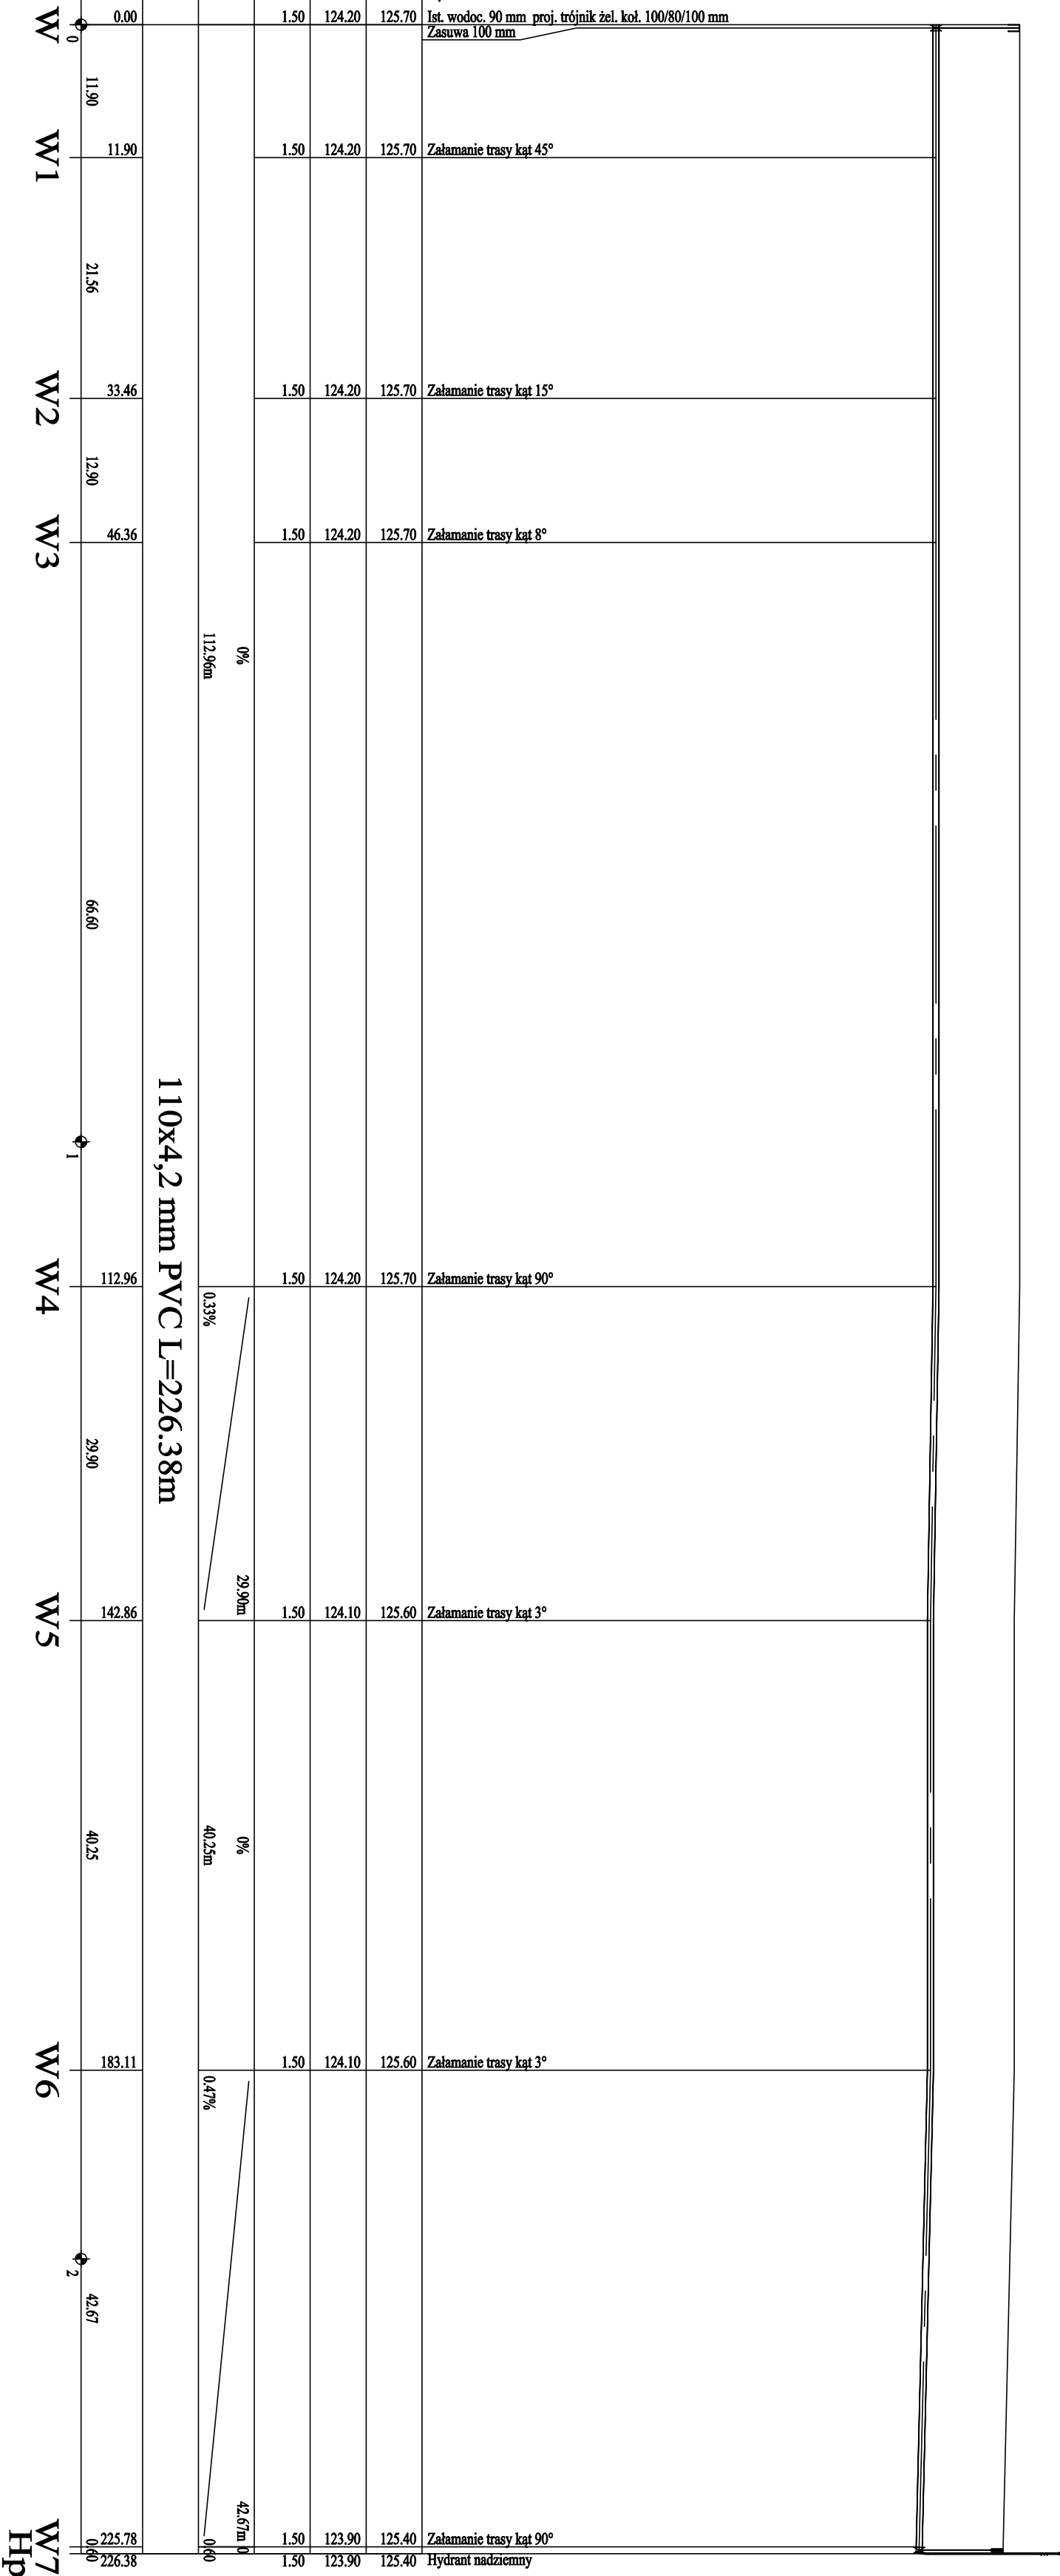

Temat opracowania:	BUDOWA SIECI WODOCIĄGOWEJ		
Nazwa rysunku:	Profil sieci wodociągowej		
Lokalizacja:	Kolonia Grady dz. nr 155, 154 gmina Sieradz	Nr rys.	2
Inwestor:	Gmina Sieradz ul. Armii Krajowej 5, 98-200 Sieradz	Skala	1:500
Branża:	SANITARNA	Data	5.2021
Projektant:	mgr inż. Ryszard Strusi upr. nr LOD/2157/PWOS/13		