


MIEJSCOWY PLAN ZAGOSPODAROWANIA PRZESTRZENNEGO
OBJEJMUJĄCY OBSZAR POŁOŻONY NA GRUNTACH OBRĘBU GEODEZYJNEGO KŁOCKO W GMINIE SIERADZ

PROJEKT

Załącznik Nr 1
do uchwały ...
Rady Gminy Sieradz
z dnia ...


UKŁAD WSPÓŁRZĘDNYCH PL-2000 (STREFA 6) - EPSG 2177

SKALA 1:1000


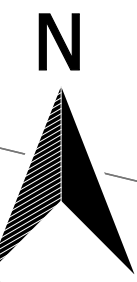


LEGENDA

OZNACZENIA OBOWIĄZUJĄCE

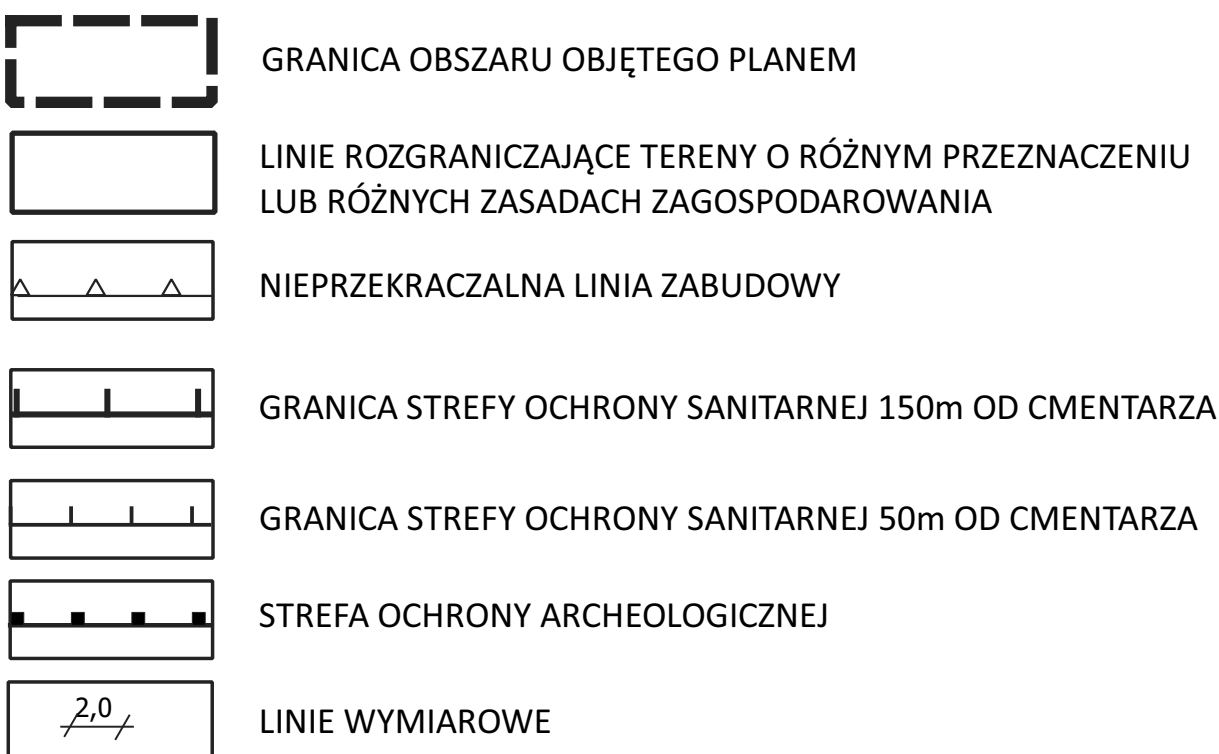


OZNACZENIA INFORMUJĄCE

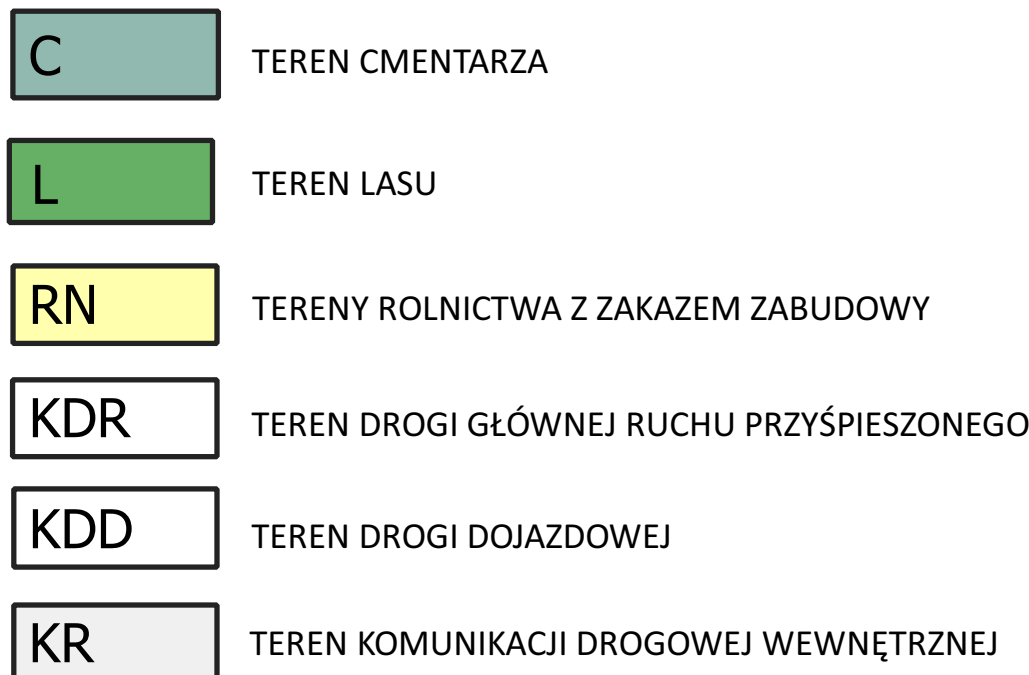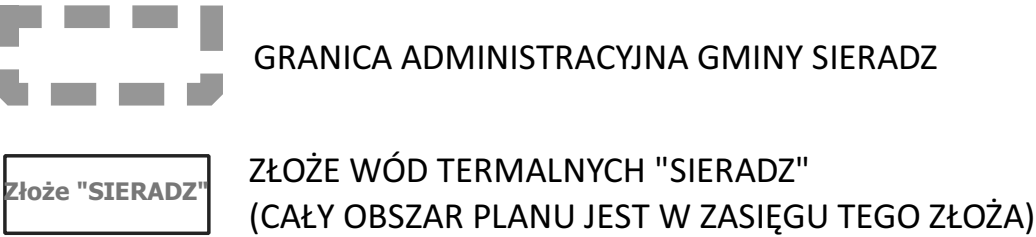

ZMIANA STUDIUM UWARUNKOWAŃ I KIERUNKÓW ZAGOSPODAROWANIA
PRZESTRZENNEGO GMINY SIERADZ UCHWAŁA NR VI/37/15
RADY GMINY SIERADZ Z DNIA 8 CZERWCA 2015 R.

SKALA 1:10000

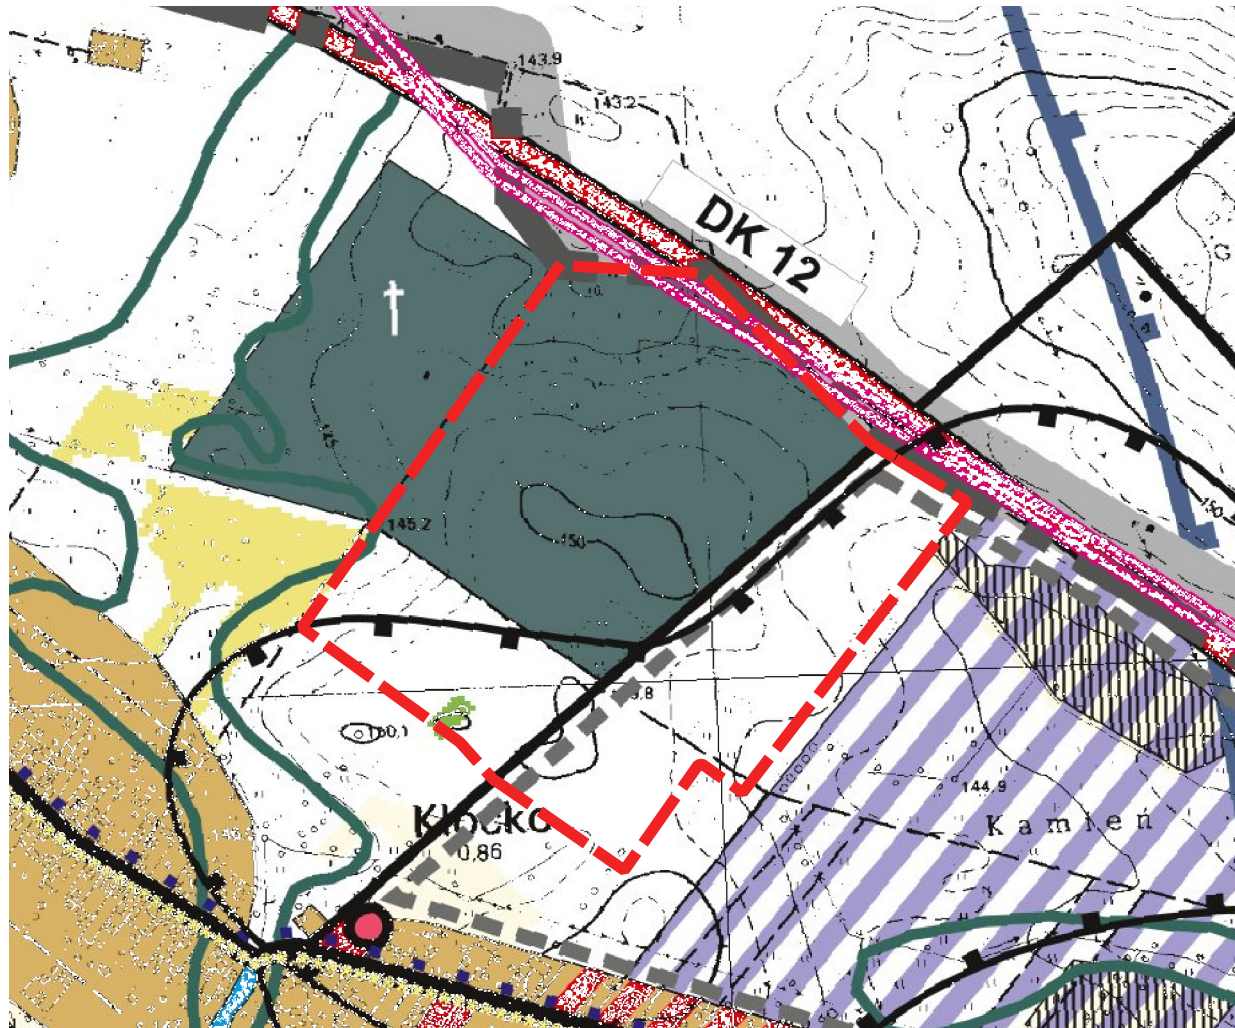

GRANICA OBSZARU OBJĘTEGO PLANEM

LEGENDA

OZNACZENIA FORMALNE

 GRANICA GIEŁY



RYSUNEK ZOSTAŁ SPORZĄDZONY NA KOPII MAPY ZASADNICZEJ W POSTACI WEKTOROWEJ POZYSKANEJ
ZE STAROSTWA POWIATOWEGO W SIERADZU.
LICENCJA NR GKII.6642.1543.2023_1014_CL1 data 2023-05-02