


# Przekrój konstrukcyjny

## Skala 1 : 50

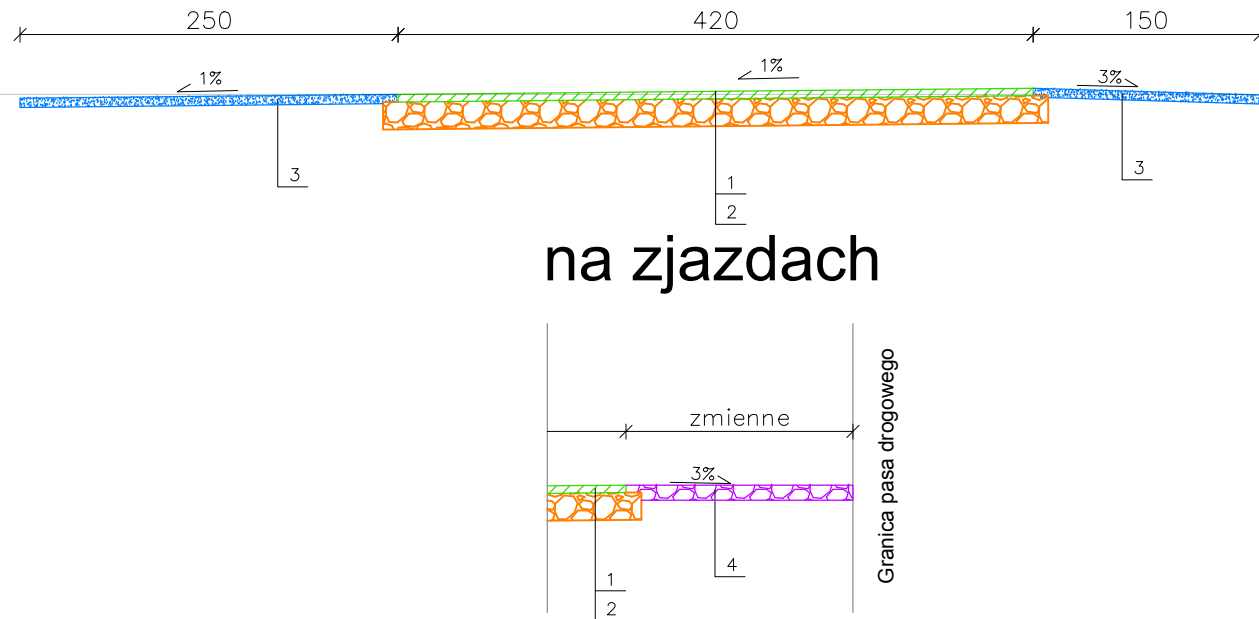

na zjazdach

Oznaczenia:

1. Nawierzchnia ścieralna grubości 5 cm z betonu asfaltowego 0÷11mm KR1 AC11S
2. Warstwa wzmacniająca grubości 18 cm z mieszanki tłucznia kamiennego 0÷31,5mm
3. Pobocze z pospółki żwirowej grubości średnio 6cm
4. Nawierzchnia grubości 10cm z destruktu bitumicznego

Rysunek:	Przekroje konstrukcyjne	Rys. nr 2
Nazwa opracowania:	Remont drogi wewnętrznej dojazdowej w miejscowości Chojne na odcinku od km 0+000 do km 0+099	Skala 1:50
Inwestor:	Gmina Sieradz, ul. Armii Krajowej 5, 98-200 Sieradz	
Projektował:	inż. Zygmunt Sowała	Opracował: mgr inż. Paweł Ośródek
Czerwiec 2025		