


# Przekrój konstrukcyjny

## Skala 1 : 50

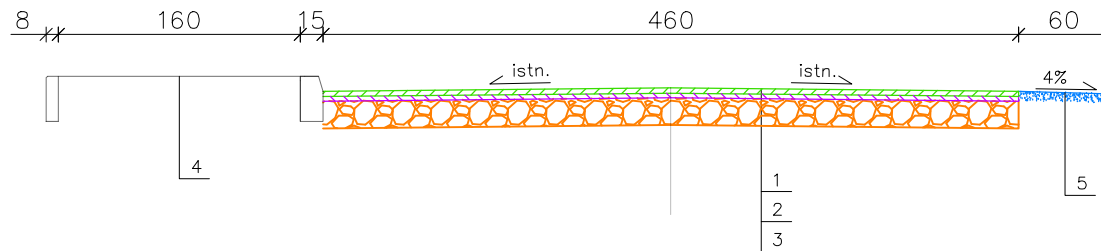

### Oznaczenia:

1. Warstwa ścieralna grubości 3,5 cm z betonu asfaltowego 0÷8mm KR1 AC8S
2. Warstwa wyrównawcza z betonu asfaltowego 0÷11mm KR-1 AC11W w ilości 60kg/m<sup>2</sup>
3. Istniejąca nawierzchnia bitumiczna grubości grubości 1÷3cm na podbudowie tłuczniowej
4. Istniejący chodnik z kostki betonowej
5. Istniejące pobocze ziemne uzupełnione gruntem dowiezionym

Rysunek:	Przekroje konstrukcyjne	Rys. nr 2
Nazwa opracowania:	Konserwacja drogi wewnętrznej dojazdowej w miejscowości Dąbrowa Wielka na odcinku od km 0+000 do km 0+090	Skala 1:50
Inwestor:	Gmina Sieradz, ul. Armii Krajowej 5, 98-200 Sieradz	
Projektował:	inż. Zygmunt Sowała	Opracował: mgr inż. Paweł Ośródek
Czerwiec 2025		