
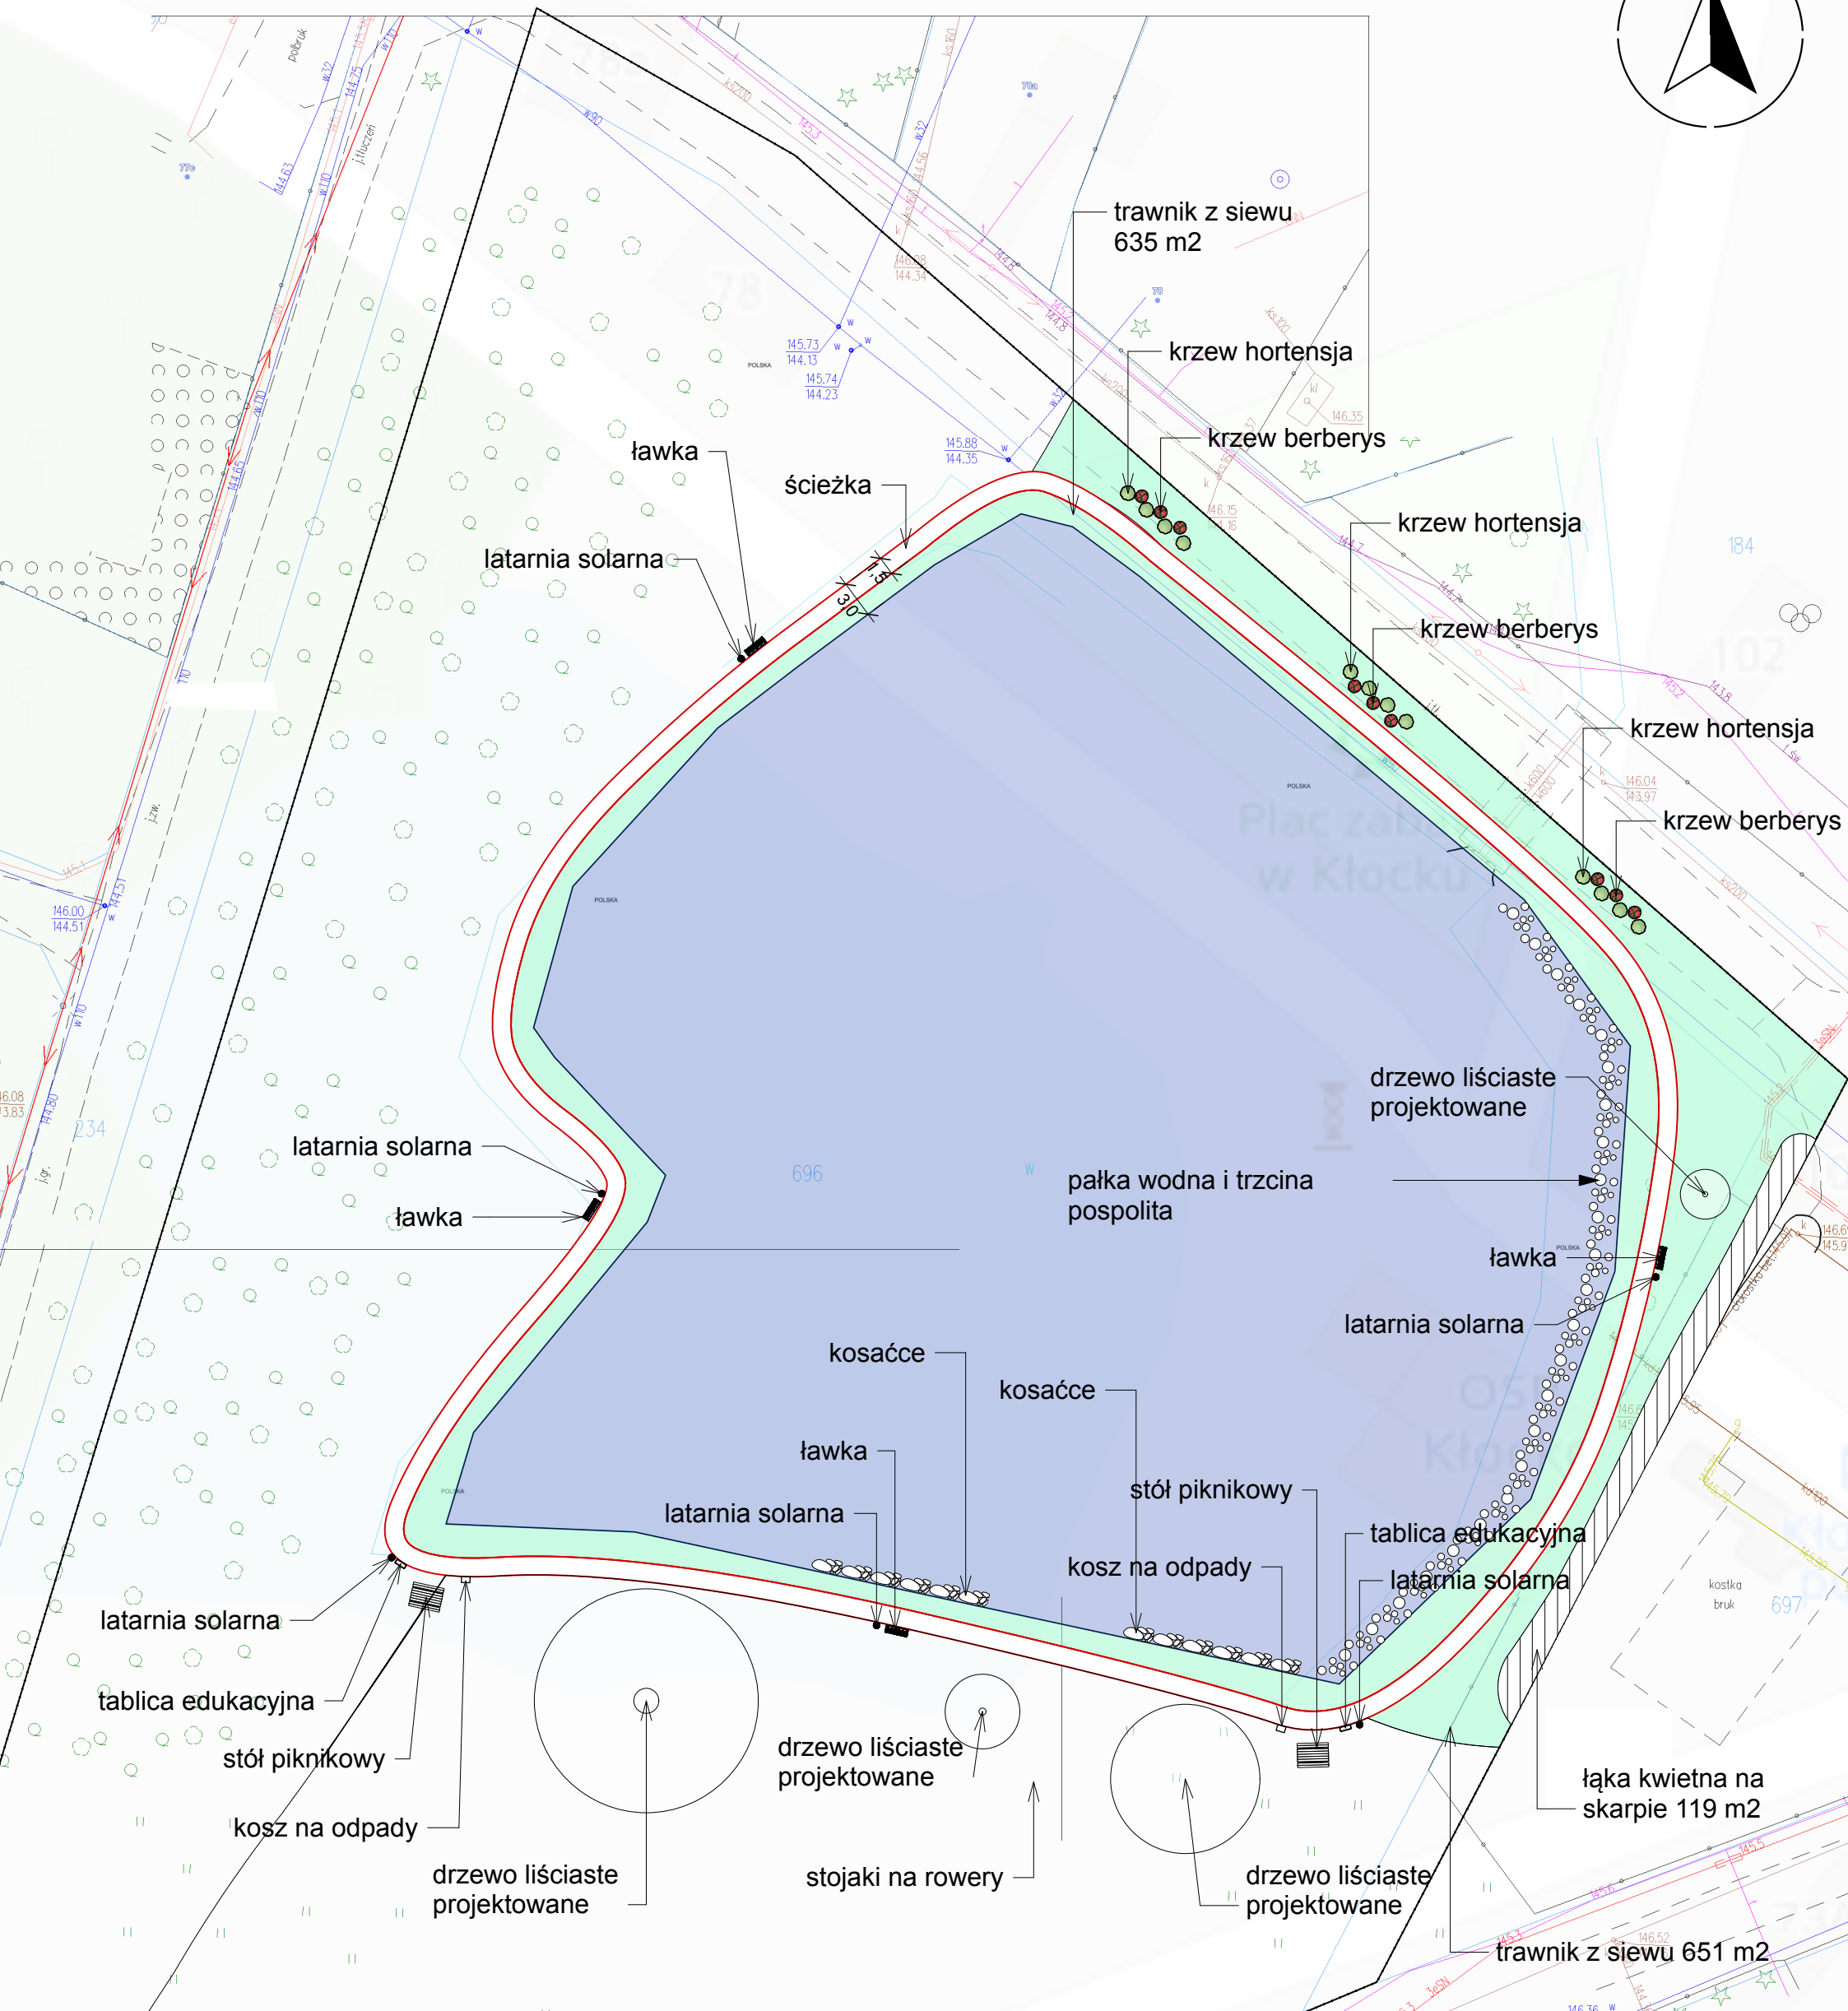
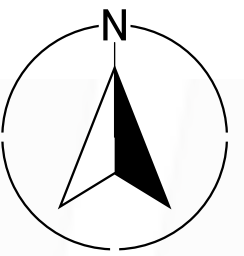
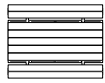
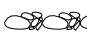


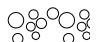

LEGENDA:

- | | |
|---|--|
|  Stół piknikowy - 2 szt. |  Stojak na rowery - 2 szt. |
|  Ławka - 4 szt. |  Krzewy ozdobne hortensja - 12 szt. |
|  Tablica edukacyjna - 2 szt. |  Krzewy ozdobne berberys - 9 szt. |
|  Latarnia solarna - 6 szt. |  kosańce |
|  Kosz na odpady - 2 szt. |  pałka wodna i trzcina pospolita |
|  Ścieżka szerokości 1,2 m - pow. 388 m2 | |
|  Drzewo liściaste projektowane - 4 szt. | |

POWIERZCHNIA

- | |
|--|
|  trawnik z siewu 1286 m2 |
|  łąka kwietna 119 m2 |