

WYKAZ ZMIAN GRUNTOWYCH


WYKAZ ZMIAN GRUNTÓW												
Nomenklatura prawna nazwisko i imię właściciela Miejsce zamieszkania	Zapis według ewidencji gruntów											
	Stan dotychczasowy				Stan nowy							
	Nr dz.	Pow. ogólna w ha	Nr dz.	Pow. ogólna w ha	Rodzaj użytku							
					R		Ps		BR		W	
					K l a s a	Pow. w ha	K l a s a	Pow. w ha	K l a s a	Pow. w ha	K l a s a	Pow. w ha
KW SR1S/00036257/1 GMINA SIERADZ ul.Armi Krajowej 5 98-200 Sieradz	98	1.6100	98/1	0.1624					IV b	0.1624		
			98/2	1.4476	IV a IV b	0.2800 0.0400	IV	0.3000	IV a IV b	0.0400 0.7476	-	0.0400
	Razem	1.6100		1.6100		0.3200		0.3000		0.9500		0.0400

Słownie: jeden hektar, sześćdziesiąt jeden arów.

Poświadczam, że niniejszy dokument został opracowany w wyniku prac geodezyjnych i kartograficznych, których rezultaty zawiera operat techniczny wpisany do ewidencji materiałów państwowego zasobu geodezyjnego i kartograficznego	
Organ prowadzący państwowy zasób geodezyjny i kartograficzny	STAROSTA SIERADZKI
Identyfikator ewidencji materiału zasobu - operatu technicznego	P.1014.20.18.425
Data wpisania operatu technicznego do ewidencji materiałów zasobu	2018 MAJ 10
Imię, nazwisko i podpis osoby reprezentującej organ	

Z up. STAROSTA
mgr inż. Grażyna Bry
Starszy Inspektor

Powstała służebność przejścia i przejazdu przez działkę numer 98/2 do działki numer 98/1.

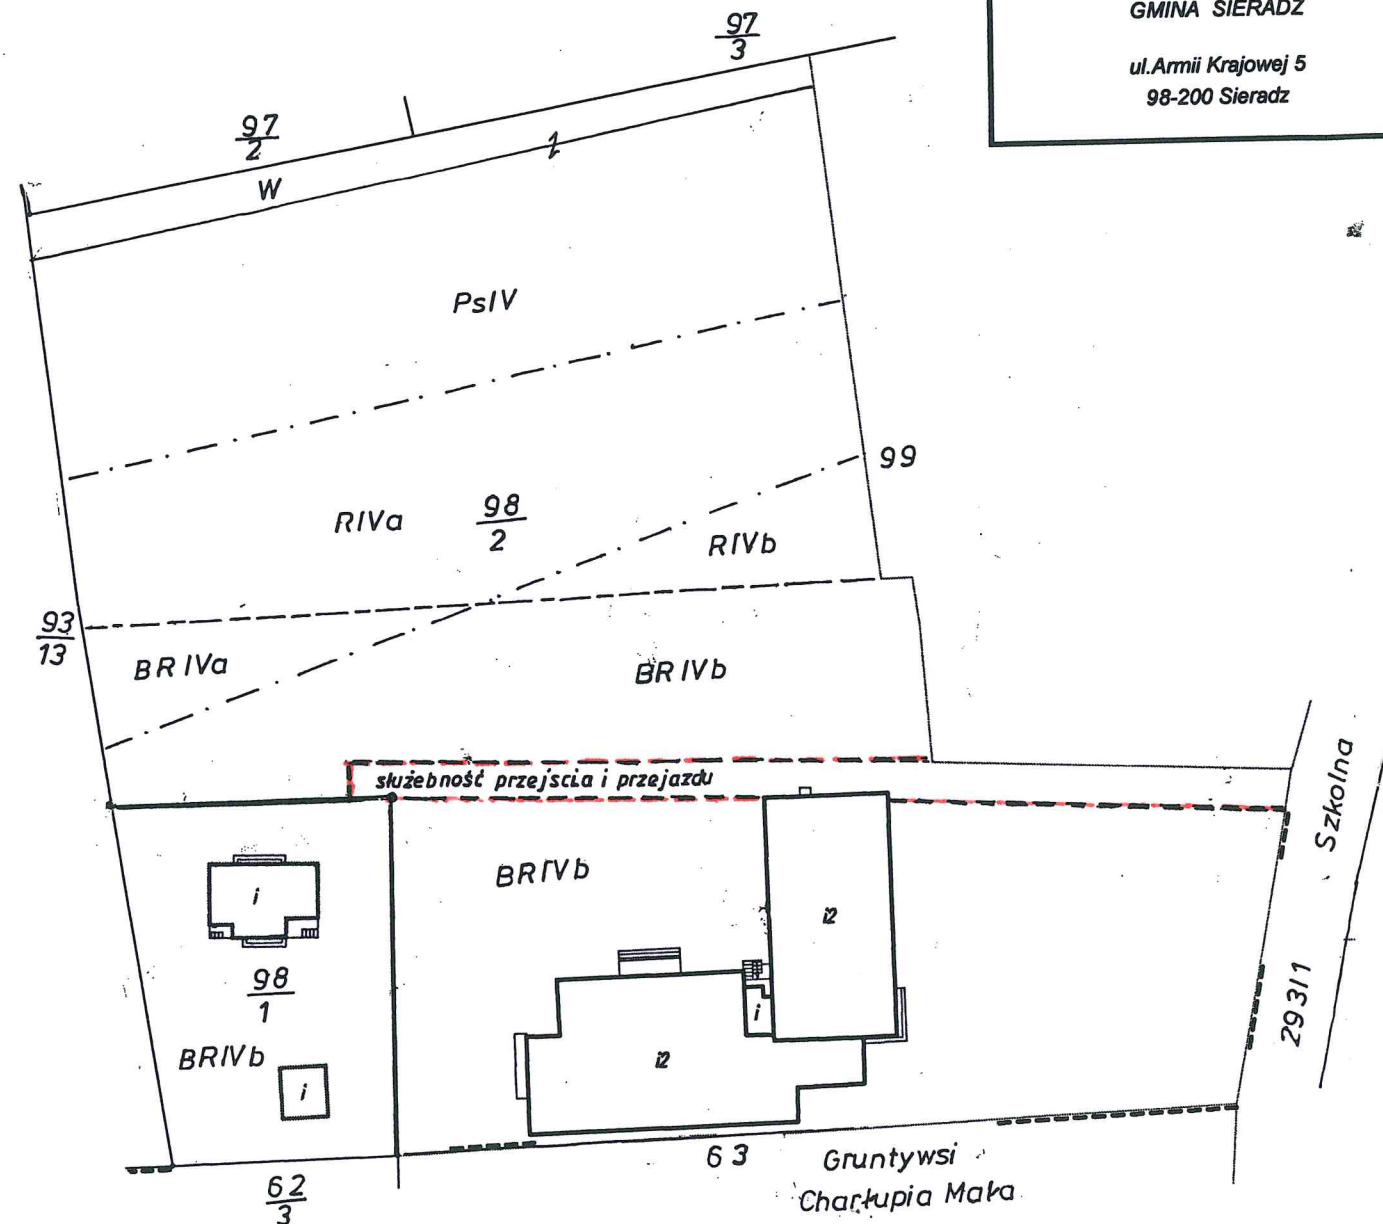

Obręb DZIERLIN
gmina Sieradz
powiat sieradzki
woj. łódzkie

MAPA UZUPEŁNIAJĄCA
skala 1:1000

Mapa opracowana na podstawie mapy
ewidencji gruntów i nowego pomiaru
wykonanego w 2018 roku.

Mapę sporządził geodeta uprawniony
mgr inż. Cezary Gistel.

02.05.2018r.

Postanowienie Wójta Gminy Sieradz opiniujące podział działki nr 98
z dnia 12.04.2018r., znak RG.6831.8.2018.