
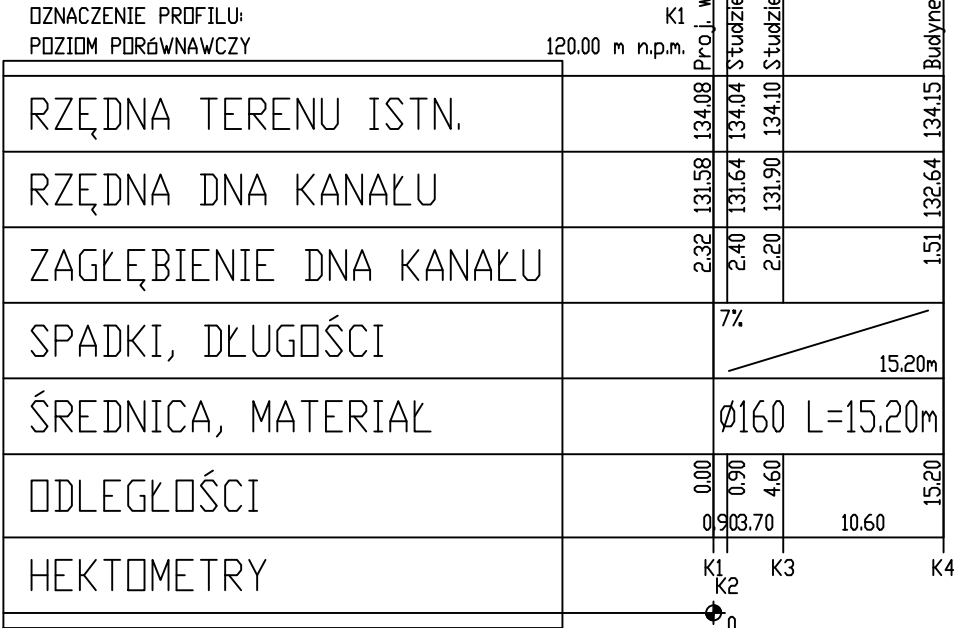



UWAGA!
Przed rozpoczęciem robót należy dokonać odkrycia wyjścia instalacji z budynku i miejsca włączenia przyłącza do sieci oraz weryfikacji rzędnych.

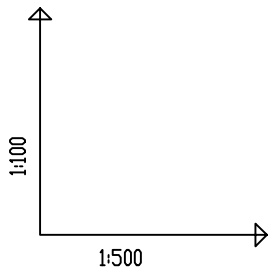

 PHU "ORTUS" Janusz Fengler ul. Polna 9/2 98-200 Sieradz		Inwestor: Gmina Sieradz ul. Armii Krajowej 5 98-200 Sieradz	
	Imię i nazwisko:	Data:	Podpis:
Projektował:	mgr inż. J. Fengler upr. 324/82/87	08.2019	
Opracowała:	mgr inż. Elżbieta Amanowicz	08.2019	
Skala: 1:500/1:100	Inwestycja: Budowa przyłącza kanalizacji sanitarnej do budynku na dz. 412, m. Chartupia Mała 22, gm. Sieradz		
Nr rys. 2	Tytuł rysunku: Profil przyłącza		
	Branża: Techn - Sanit	Stadium: PB - W	str.