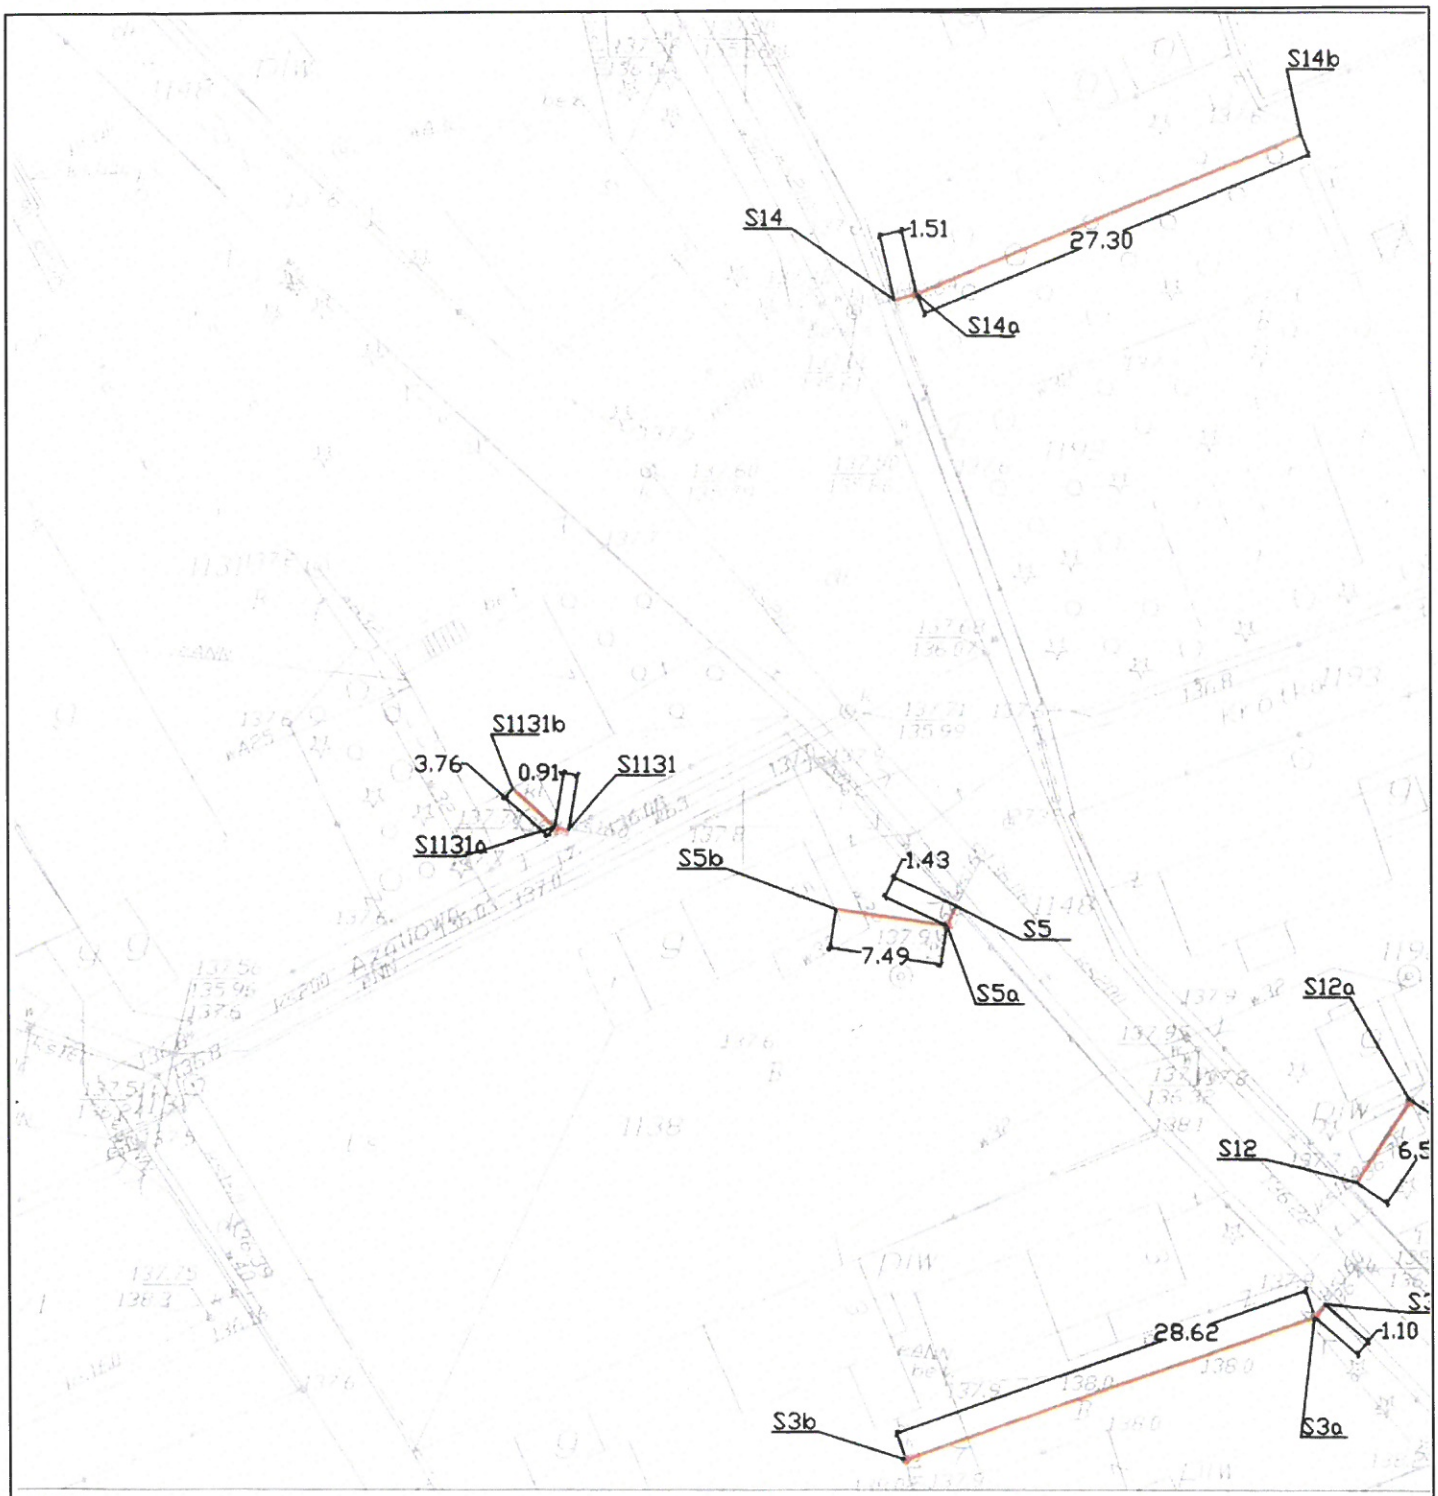

LEGENDA:

proj. przyłącze kanalizacyjne z rur PCV ø160

proj. studnia rewizyjna ø 425

t, eNN *proj. rura osłonowa AROT*

Niniejszy egzemplarz mapy jest fragmentem mapy do celów opiniodawczych w skali 1:500 zaewidencjonowanej w PODGiK w Sieradzu pod nr 1361–159/2014 w dniu 13.06.2014r.

Za zgodność z oryginałem mgr inż. Janusz Fengler

PHU "ORTUS" Janusz Fengler
ul. Polna 9/2
98–200 Sieradz

Inwestor:
Gmina Sieradz
ul. Armii Krajowej 5
98–200 Sieradz

	Imię i nazwisko:	Data:	Podpis:
Projektował:	mgr inż. J. Fengler upr. 324/82/87	10.2019	
Opracowała:	inż. Patrycja Piesyk	10.2019	

Skala: 1:500

Inwestycja:
Budowa przyłącza kanalizacji sanitarnej do budynku na dz. 1138, m. Chojne, gm. Sieradz

Nr rys. 1

Tytuł rysunku:
Plan zagospodarowania terenu

Branża: Techn – Sanit | Stadium: PB – W | str. ....