Wszystkie przybory sanitarne usytuowane poniżej terenu, muszą posiadać automatyczne zamknięcia przeciwzalewowe lub powinny być opróżniane poprzez przepompownie zgodnie z Rozporządzenia Min. Infrastruktury z dnia 12 kwietnia 2002 r. w sprawie warunków technicznych, jakim powinny odpowiadać budynki i usytuowanie – 124, Dz.U.2002 nr 75 poz.690.

zmienić wariantowo kolorem czerwonym

mgr inż. Ryszard Strusk
Uprawnienia budowlane do projektowania bez ograniczeń w specjalności instalacyjn w zakresie sieci, instalacji i urządzeń cieplny wentylacyjnych, gazowych i wod.-kan.
nr ewid LOD/2157/PWOS/13

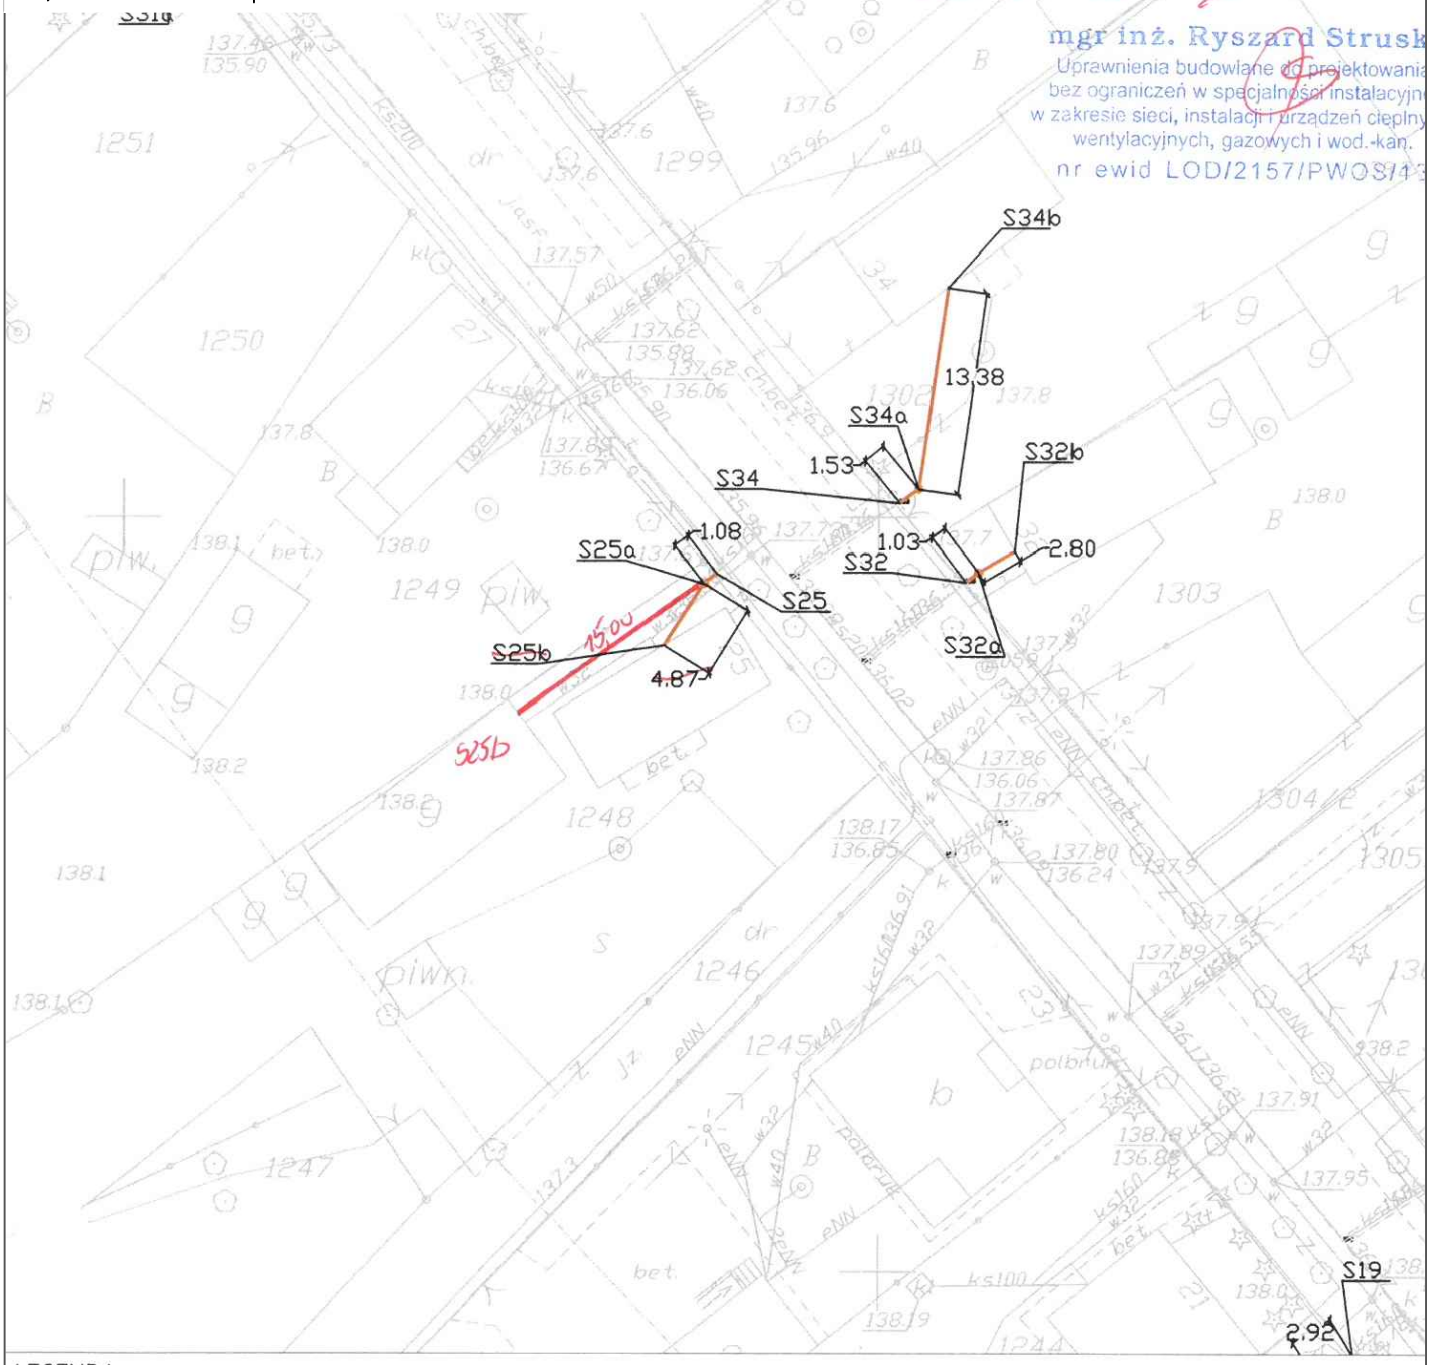


LEGENDA:

proj. przyłacze kanalizacyjne z rur PCV ø160

t, eNN — proj. rura osłonowa AROT

proj. studnia rewizyjna ø 425

Niniejszy egzemplarz mapy jest fragmetnem mapy sytuacyjno – wysokościowej do celów projektowych w skali 1:500 zaewidencjonowanej w PODGiK w Sieradzu pod nr P.1014.2014.1485 z dnia 11.08.2014 r.

Za zgodność z oryginałem

mgr inż. Janusz Fengler

PHU "ORTUS" Janusz Fengler
ul. Polna 9/2
98–200 Sieradz

Inwestor:
Gmina Sieradz
ul. Armii Krajowej 5
98–200 Sieradz

| | Imię i nazwisko | Data | Podpis |
|---|---|---|---|
| Projektował: | mgr inż. J. Fengler upr. 324/82/87 | 05.2019 | |
| Opracowała: | mgr inż. Elżbieta Amanowicz | 05.2019 | |

Skala: 1:500

Inwestycja:
Budowa przyłącza kanalizacji sanitarnej do budynku mieszkalnego zlokalizowanego dz. nr 1248, m. Chojne, gm. Sieradz

Nr rys. 1

Tytuł rysunku:
Plan zagospodarowania terenu

Branża: Techn – Sanit | Stadium: PB – W | str. ....