


5714850

6548050

Wszystkie przybory sanitarne usytuowane poniżej terenu, muszą posiadać automatyczne zamknięcia przeciwwalutowe lub powinny być opróżniane poprzez przepompownię zgodnie z Rozporządzenia Min. Infrastruktury z dnia 12 kwietnia 2002 r. w sprawie warunków technicznych, jakim powinny odpowiadać budynki i usytuowanie – 124, Dz.U.2002 nr 75 poz.690.

- projektowane przyłącze kanalizacji sanitarnej PVC Ø160 i=20%
- projektowana studzienka rewizyjna Ø 425
- × — do likwidacji

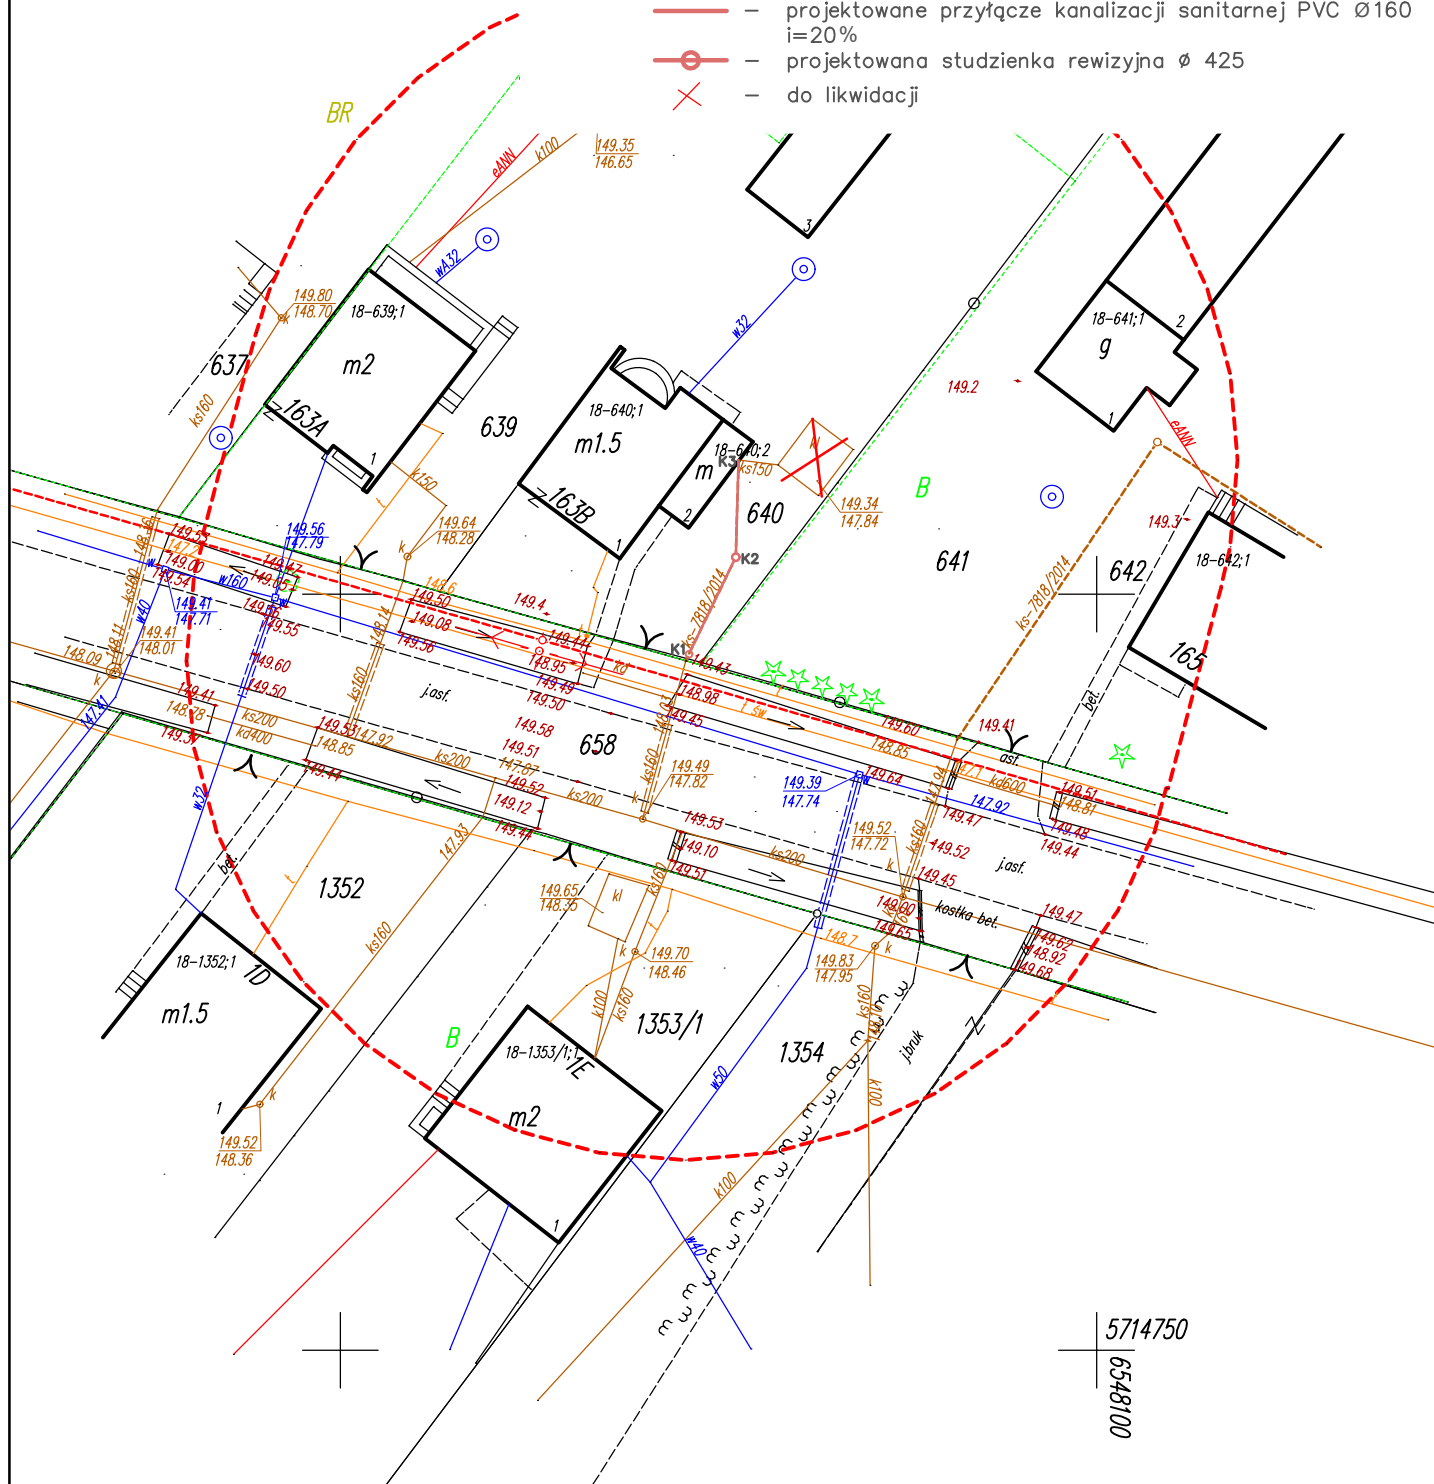

5714750

6548100

Niniejszy egzemplarz mapy jest fragmentem mapy sytuacyjno-wysokościowej do celów projektowych w skali 1:500 zaewidencjonowanej w PODGiK w Sieradzu pod nr P.1014.2019.1340 w dniu 23.05.2019r.

Za zgodność z oryginałem mgr inż. Janusz Fengler



PHU "ORTUS" Janusz Fengler  
ul. Polna 9/2  
98-200 Sieradz

Inwestor:  
Gmina Sieradz  
ul. Armii Krajowej 5  
98-200 Sieradz

	Imię i nazwisko	Data	Podpis
Projektował:	mgr inż. J. Fengler upr. 324/82/87	07.2019	
Opracował:	mgr inż. Elżbieta Amanowicz	07.2019	
Skala:	Inwestycja: Budowa przyłącza kanalizacji sanitarnej do budynku mieszkalnego zlokalizowanego dz. nr 640, m. Kłocko 163b, gm. Sieradz		
Nr rys.	Tytuł rysunku: Plan Zagospodarowania Terenu		
1	Branża: Techn – Sanit	Stadium: PB – W	str. ....