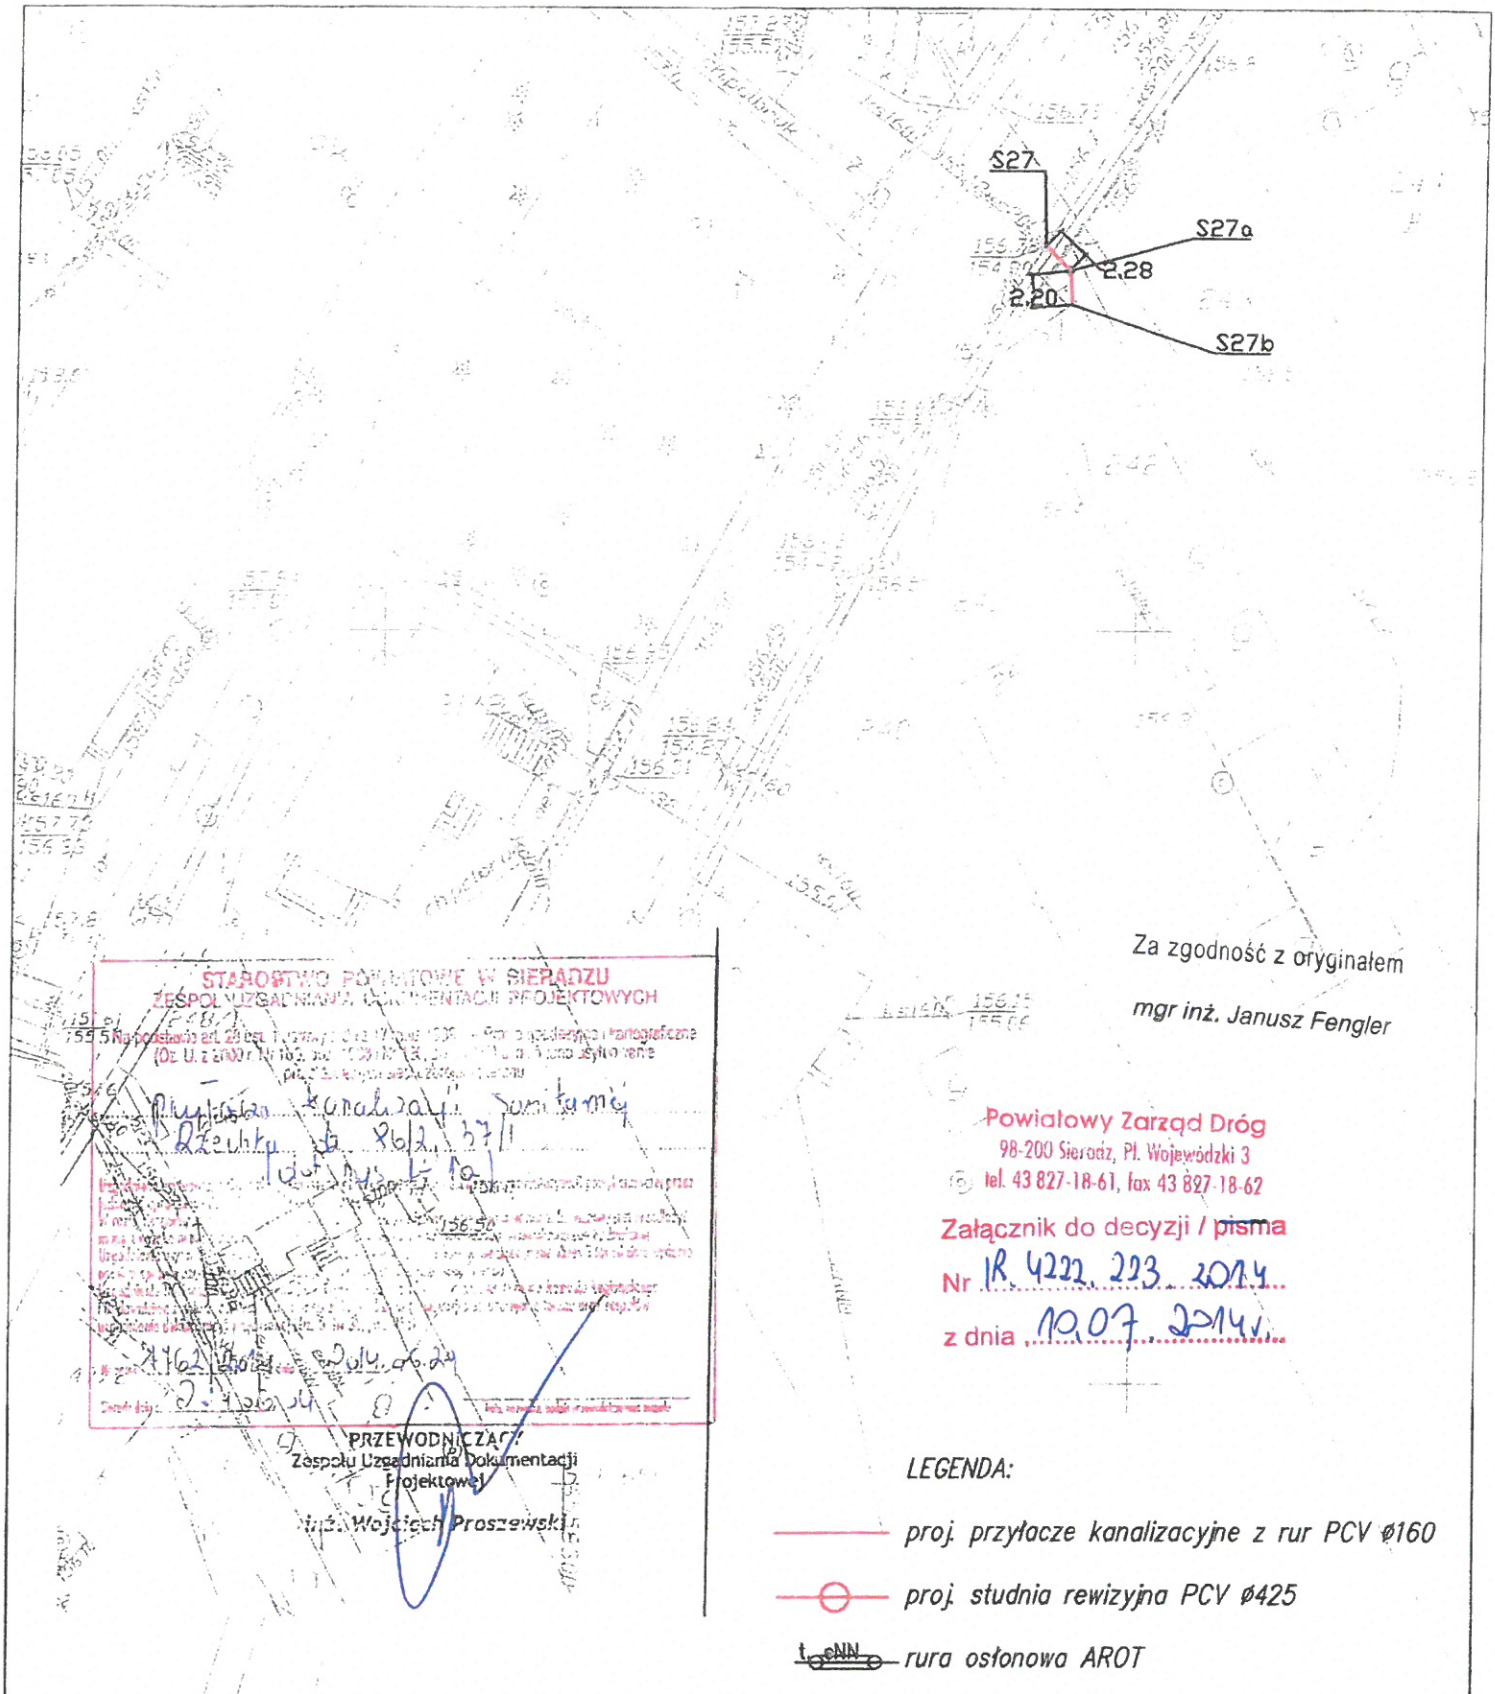

Niniejszy egzemplarz mapy jest fragmentem mapy sytuacyjno – wysokościowej do celów projektowych w skali 1:500 zewidencjonowanej w PODGiK w Sieradzu pod nr 1297–680/2014 z dnia 02.04.2014 r.

Za zgodność z oryginałem

mgr inż. Janusz Fengler

PHU "ORTUS" Janusz Fengler
ul. Leśna 5a, Chojne, 98–210 Sieradz

Inwestor:
Miejskie Przedsiębiorstwo Wodociągów i Kanalizacji Sp. z o.o.
ul. Górka Kłocka 14
98–200 Sieradz

	Imię i nazwisko	Data	Podpis
Projektował:	mgr inż. J. Fengler upr.324/82/87	04.2014	
Opracował:	mgr inż. Piotr Zagalski	04.2014	
Skala: 1:500	Inwestycja: Budowa przyłącza kanalizacji sanitarnej do budynku mieszkalnego zlokalizowanego dz. nr ...., m. Rzechta ...., gm. Sieradz		
Nr rys. 1	Tytuł rysunku: PLAN ZAGOSPODAROWANIA TERENU		
	Branża: Techn - Sanit	Stadium: PB - W	str. .....