MAPA DO CELÓW PROJEKTOWYCH

Oznaczenie kancelaryjne zgłoszenia pracy geodezyjnej		PODGK.6640.732.2017
Obiekt		dz. 62/12
Województwo		łódzkie
Powiat		sieradzki
Jednostka ewidencyjna		101408_2 Sieradz – gmina
Obręb ewidencyjny		6 CHARŁUPIA MAŁA
Skala mapy		1 : 500
Nazwa układu współrzędnych	prostokątnych płaskich	2000/6
	wysokości	Kronsztadt 1960
Oznaczenie granic obszaru, który był przedmiotem aktualizacji		----------
Oznaczenie i opis obiektów projektowanych		__ rodzaj obiektu – numer uzgodnienia __
Oznaczenie i informacje o służebnościach gruntowych mających wpływ na zagospodarowanie gruntów, zlokalizowanych w granicach projektowanej inwestycji		
Oznaczenie konturu użytku gruntowego, który nie jest ujawniony w bazie ewidencji gruntów i budynków		
Mapa aktualna na dzień		2017.03.08

UWAGA: Nie wyklucza się istnienia w terenie innych przewodów, o których brak informacji wynika z zaszłości historycznych lub niedopełnienia przepisów zgłoszenia do inwentaryzacji (Ustawa Prawo Geodezyjne i Kartograficzne – Dz.U. Nr 30 poz.163 z 1989r. wraz z późniejszymi zmianami)

GEODETA UPRAWNIONY
Dariusz Zawis
ul.Wyspiańskiego 24 98-200 Sieradz
Upr.GUGiK nr 6895

(imię i nazwisko, nr uprawnień)

USŁUGI GEODEZYJNE AGNIESZKA ZAWIS
98-200 Sieradz, ul. Wyspiańskiego 24
98-200 Sieradz, Plac Wojewódzki 3
tel. 606 134 937
NIP 827-118-53-17, Regon 100136788

31.03.2017 r. A. Zawis

(Data i imię i nazwisko wykonawcy oraz data i podpis osoby reprezentującej wykonawcę)

Poświadcza się, że niniejszy dokument został opracowany w wyniku prac geodezyjnych i kartograficznych, których rezultaty zawiera operat techniczny wpisany do ewidencji materiałów państwowego zasobu geodezyjnego i kartograficznego

Organ prowadzący państwowy zasób geodezyjny i kartograficzny	STAROSTA SIERADZKI
Identyfikator ewidencji materiału zasobu - operatu technicznego	P.1014.20.17.782
Data wpisania operatu technicznego do ewidencji materiałów zasobu	04. 04. 2017
Imię, nazwisko i podpis osoby reprezentującej organ	Z up STAROSTY Grażyna Górska /Starszy inspektor/

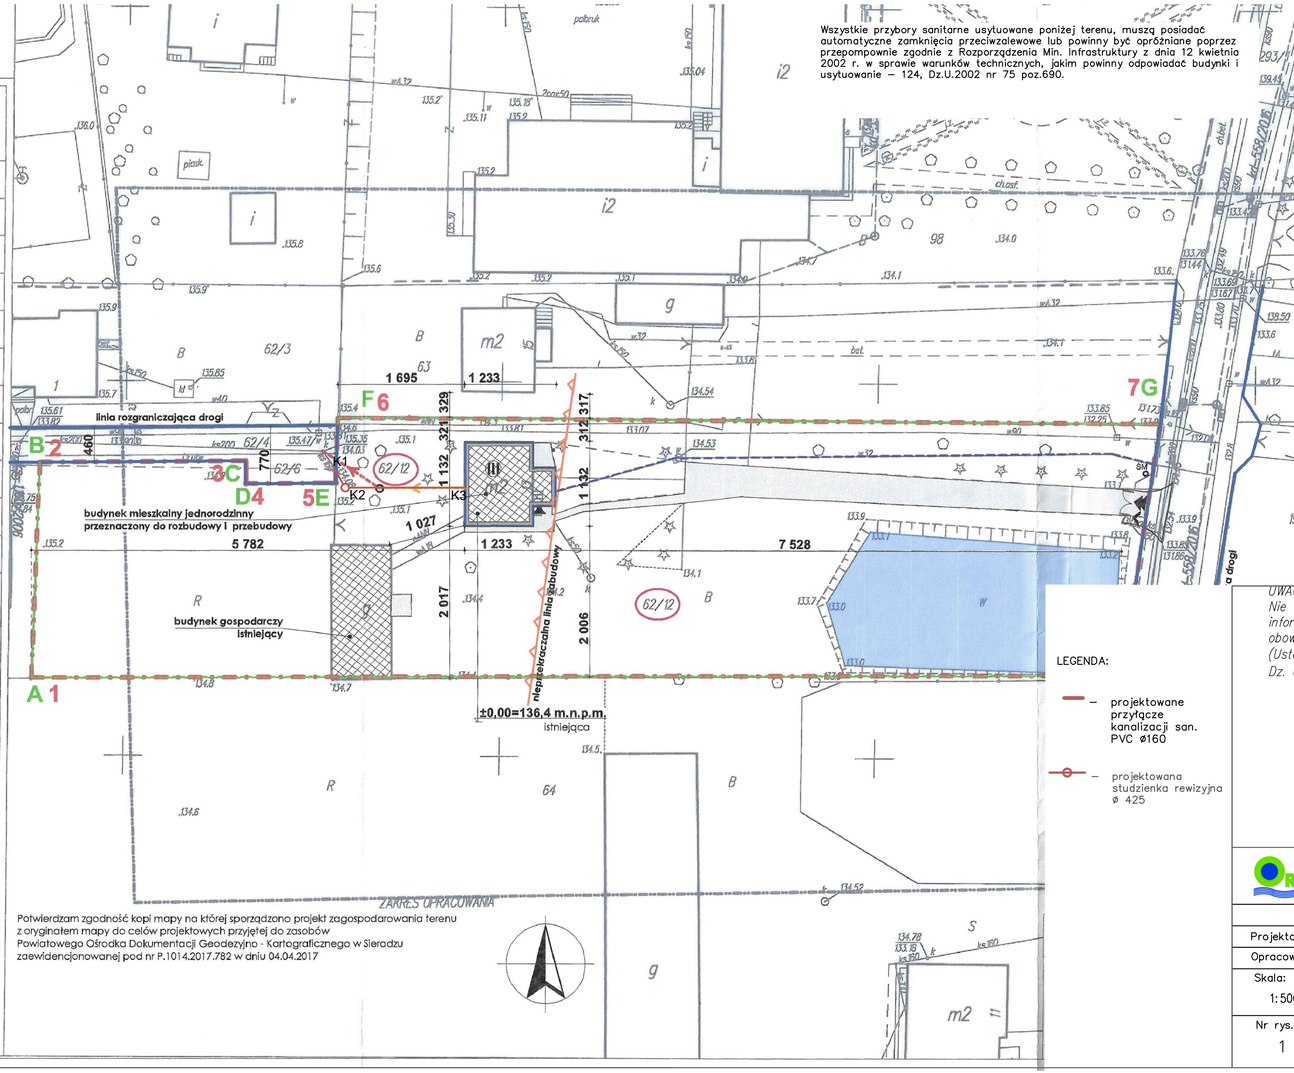

Potwierdzam zgodność kopi mapy na której sporządzono projekt zagospodarowania terenu z oryginałem mapy do celów projektowych przyjętej do zasobów Powiatowego Ośrodka Dokumentacji Geodezyjno - Kartograficznego w Sieradzu zaewidencjonowanej pod nr P.1014.2017.782 w dniu 04.04.2017

Wszystkie przybory sanitarne usytuowane poniżej terenu, muszą posiadać automatyczne zamknięcia przeciwzalewowe lub powinny być opróżniane poprzez przepompownie zgodnie z Rozporządzenia Min. Infrastruktury z dnia 12 kwietnia 2002 r. w sprawie warunków technicznych, jakim powinny odpowiadać budynki i usytuowanie – 124, Dz.U.2002 nr 75 poz.690.

Biuro Architektoniczne
Sławomir Kolanus. 98-200 Sieradz ul. Droga Brzezińska
Biuro, 98-200 Sieradz ul. POW 59,tel.502 02 98 51

LEGENDA:

- TEREN DZIAŁKI
- TEREN INWESTYCJI
- LINIA ROZGRANICZAJĄCA DROGI
- NIEPRZEKRACZALNA LINIA ZABUDOWY
- BUDYNEK ROZBUDOWYWANY I PRZBUDOWYWANY
- BUDYNKI ISTNIEJĄCE
- WEJSCIE DO BUDYNKU - ISTNIEJĄCE
- WJAZD NA DZIAŁKĘ - ISTNIEJĄCY **3 909,73 m²**
- WEJSCIE NA DZIAŁKĘ - ISTNIEJĄCE
- LICZBA KONDYGNACJI
- UTWARDZENIE ISTNIEJĄCE
- TEREN BIOLOGICZNIE CZYNNY
- ISTNIEJĄCY STAW
- BRAMA WJAZDOWA - ISTNIEJĄCA
- FURTKA WEJŚCIOWA - ISTNIEJĄCA
- POJEMNIKI DO GROMADZENIA ODPADKÓW STAŁYCH (ŚM)
- ISTNIEJĄCY ZJAZD Z DROGI POWIATOWEJ
- ISTNIEJĄCE PRZYŁĄCZE WODY
- PROJEKTOWANA ZEW. INSTALACJA KANALIZACJI SANITARNEJ
- PROJEKTOWANE PRZYŁĄCZE KANALIZACJI SANITARNEJ WG ODRĘBNEGO OPRACOWANIA I ZGŁOSZENIA

LEGENDA:

- projektowane przyłącze kanalizacji san. PVC ø160
- projektowana studzienka rewizyjna ø 425

UWAGA!
Nie wyklucza się istnienia w terenie innych przewodów o których brak informacji. Wynika to z zaszłości historycznych lub niedopełnienia obowiązku zgłoszenia do inwentaryzacji.
(Ustawa: Prawo Geodezyjne i kartograficzne Dz. U. 30/1989 poz. 163 z późn. zmianami)

Niniejszy egzemplarz mapy jest fragmentem mapy sytuacyjno – wysokościowej do celów projektowych w skali 1:500 zaewidencjonowanej w PODGiK w Sieradzu pod nr P.1014.2017.782 z dnia 04.04.2017 r.

Za zgodność z oryginałem

mgr inż. Janusz Fengler

PHU "ORTUS" Janusz Fengler
ul. Polna 9/2
98-200 Sieradz

Inwestor:
Gmina Sieradz
ul. Armii Krajowej 5
98-200 Sieradz

	Imię i nazwisko:	Data:	Podpis:
Projektował:	mgr inż. J. Fengler upr. 324/82/87	08.2019	
Opracowała:	mgr inż. Elżbieta Amanowicz	08.2019	

Skala: 1:500

Nr rys. 1

Inwestycja: Budowa przyłącza kanalizacji sanitarnej do budynku na dz. 62/12, m. Charłupia Mała, gm. Sieradz

Tytuł rysunku: Plan zagospodarowania terenu

Branża: Techn – Sanit | Stadium: PB – W | str. ....