MAPA DO CELÓW PROJEKTOWYCH

Oznaczenie kancelaryjne zgłoszenia pracy geodezyjnej		PODGK.6640.1024.2021
Miejscowość		GRĄDY KOLONIA
Jednostka ewidencyjna	identyfikator	101408_2
	nazwa	Gmina Sieradz
Obręb ewidencyjny	identyfikator	101408_2.0015
	nazwa	Grądy Kolonia
Skala mapy		1:500
Nazwa układu współrzędnych	prostokątnych płaskich	2000/6
	wysokości	Kronsztadt 60
Oznaczenie granic obszaru, który był przedmiotem aktualizacji		
Oznaczenie i opis obiektów projektowanych		
Oznaczenie i informacje o służebnościach gruntowych mających wpływ na zagospodarowanie gruntów, zlokalizowanych w granicach projektowanej inwestycji		brak
Oznaczenie i symbol konturu użytku gruntowego, który nie jest ujawniany w bazie ewidencji gruntów i budynków		brak
Mapa aktualna na dzień		08.04.2021r.

UWAGA: Nie wykluczа się istnienia w terenie innych przewodów, o których brak informacji wynika z zasobów historycznych lub niedopełnienia przepisów zgłoszenia do inwentaryzacji (Ustawa Prawo Geodezyjne i Kartograficzne Dz. U. z 2015 r., poz. 520 z późn. zm.)

GEODETA UPRAWNIONY
inż. Wojciech Pyszewski
nr uprawnień 8925

Imię i nazwisko, nr uprawnień geodety uprawnionego który opracował mapę

Nazwa / imię i nazwisko wykonawcy oraz data i podpis osoby reprezentującej wykonawcę

OŚWIADCZENIE KIEROWNIKA PRAC GEODEZYJNYCH
Ja niżej podpisany posiadający uprawnienia nr 8925 oświadczam, że prace zgłoszone w PODGK w Sieradzu pod numerem 6640. ...2024...2021... uzyskały pozytywny wynik weryfikacji w dniu ...14.04.2021
Jestem świadomy odpowiedzialności karnej za złożenie fałszywego oświadczenia.

GEODETA UPRAWNIONY
inż. Wojciech Pyszewski
nr uprawnień 8925

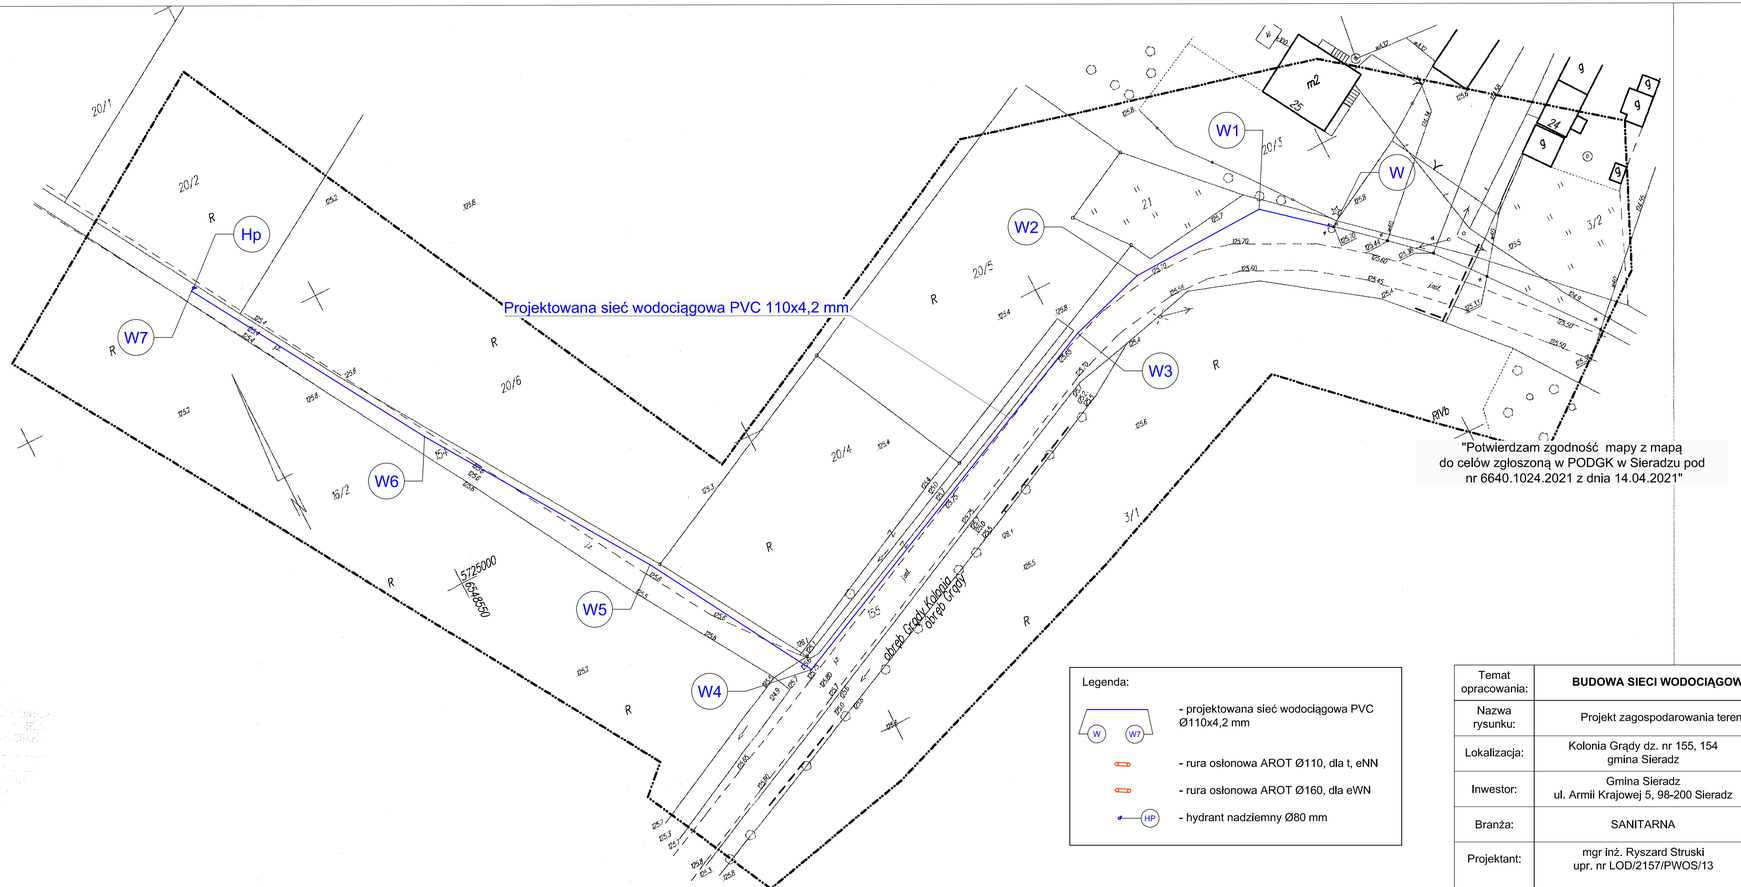

Legenda:

- projektowana sieć wodociągowa PVC Ø110x4,2 mm
- rura osłonowa AROT Ø110, dla t, eNN
- rura osłonowa AROT Ø160, dla eWN
- hydrant nadziemny Ø80 mm

Temat opracowania:	**BUDOWA SIECI WODOCIĄGOWEJ**	
Nazwa rysunku:	Projekt zagospodarowania terenu	
Lokalizacja:	Kolonia Grądy dz. nr 155, 154 gmina Sieradz	Nr rys. **1**
Inwestor:	Gmina Sieradz ul. Armii Krajowej 5, 98-200 Sieradz	Skala **1:500**
Branża:	SANITARNA	Data **5.2021**
Projektant:	mgr inż. Ryszard Struski upr. nr LOD/2157/PWOS/13	