


TECHNOLOGIA BLOKU ŻYWIENIOWEGO-
W SZKOLE PODSTAWOWEJ
W DĄBROWIE WIELKIEJ

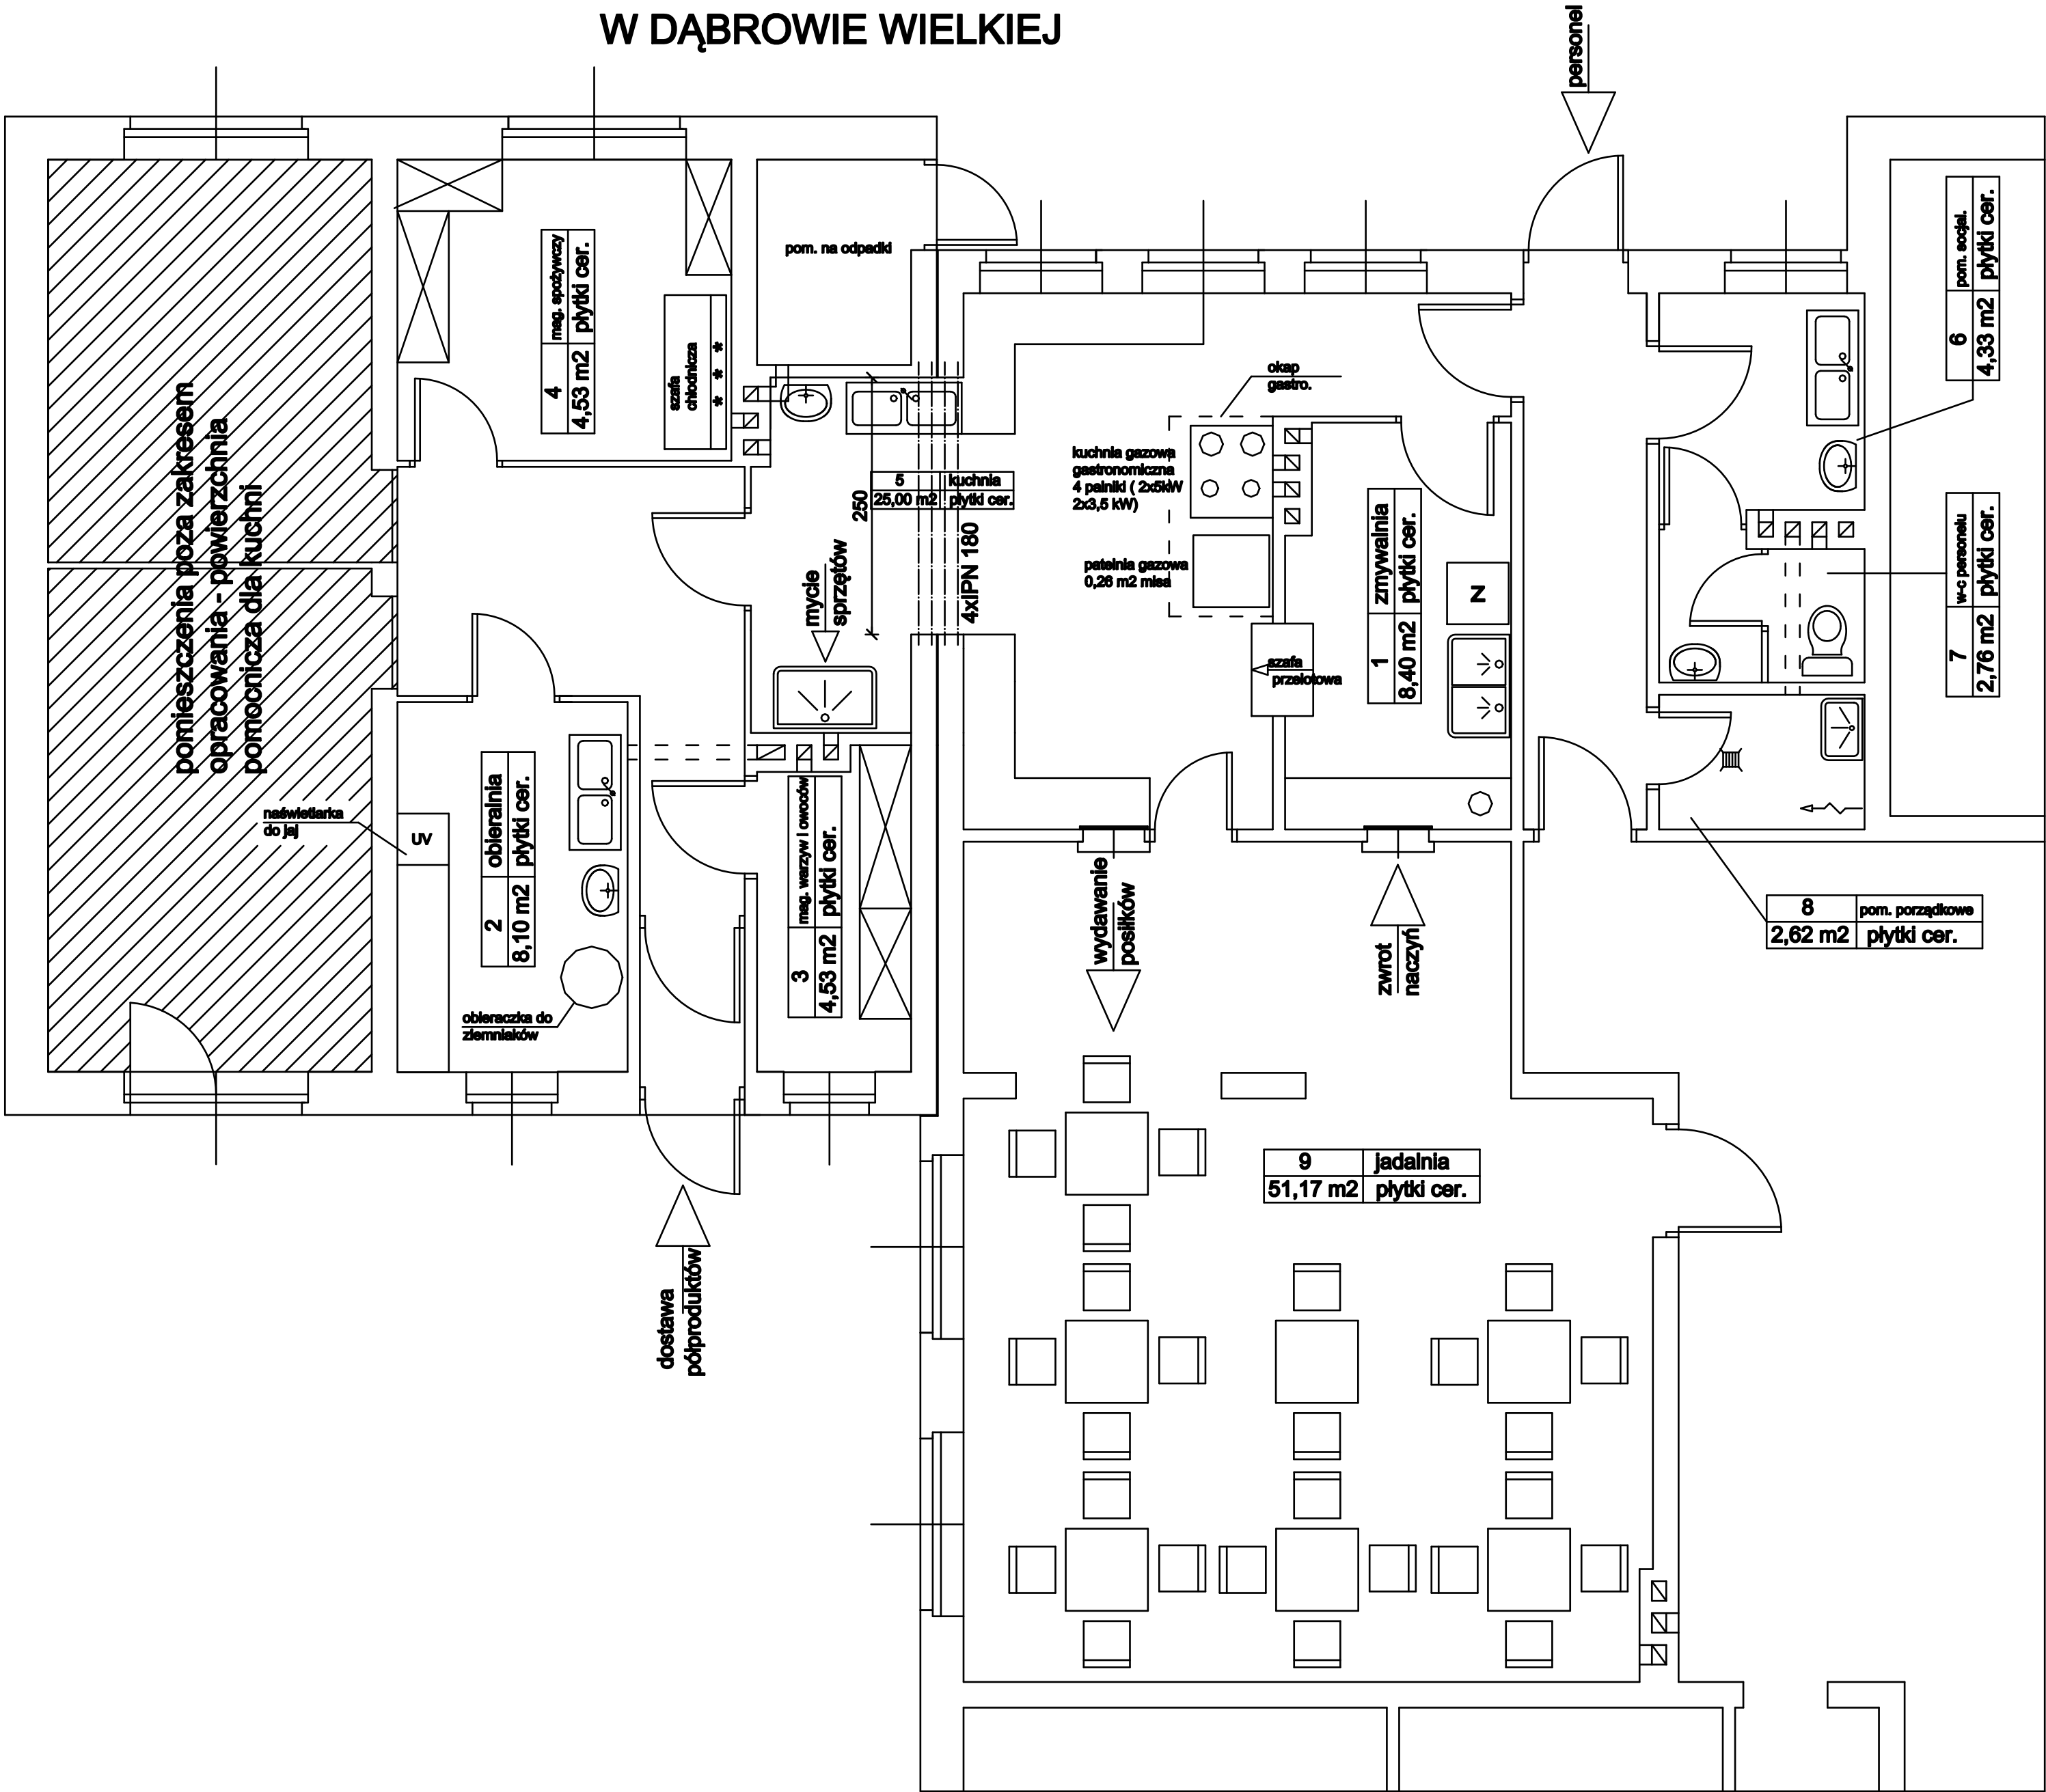

Rodzaj opracowania TECHNOLOGIA BLOKU ŻYWIENIOWEGO W SZKOLE PODSTAWOWEJ W DĄBROWIE WIELKIEJ GMINA SIERADZ			Nr rysunku 1
Obiekt: Szkoła Podstawowa w Dąbrowie Wielkiej gmina Sieradz			Skala 1:50
Inwestor: Szkoła Podstawowa w Dąbrowie Wielkiej			Data 09-2021r.
Branża	Opracował	Nr upr. bud.	Podpis
budowlana	mgr inż. Wiesław Olczyk	76/01/Wł.	